

**UCHWAŁA NR VIII/51/15
RADY MIEJSKIEJ W BIERUTOWIE**

z dnia 26 marca 2015 r.

**w sprawie przystąpienia do sporządzenia miejscowego planu zagospodarowania przestrzennego wsi Solniki
Wielkie**

Na podstawie art. 18 ust. 2 pkt 15 ustawy z dnia 8 marca 1990 r. o samorządzie gminnym (jt. Dz.U. z 2013r. poz.594z późn. zm.) i art.14 ust. 1 i 2 ustawy z dnia 27 marca 2003 r. o planowaniu i zagospodarowaniu przestrzennym (jt. Dz. U. z 2015 r. poz. 199) Rada Miejska w Bierutowie uchwala, co następuje:

§ 1. Przystępuje się do sporządzenia miejscowego planu zagospodarowania przestrzennego wsi Solniki Wielkie w granicach administracyjnych, zwanego dalej **MPZP SOLNIKI WIELKIE II**.

§ 2. Granice obszaru, o którym mowa w § 1 określono na załączniku graficznym do niniejszej uchwały.

§ 3. Wykonanie uchwały powierza się Burmistrzowi Bierutowa.


§ 4. Uchwała wchodzi w życie z dniem podjęcia.

Przewodnicząca Rady Miejskiej
w Bierutowie

Marianna Jarzab

**ZAŁĄCZNIK GRAFICZNY
DO UCHWAŁY NR
RADY MIEJSKIEJ W BIERUTOWIE
Z DNIA 2015 ROKU**

SKALA 1 : 20 000

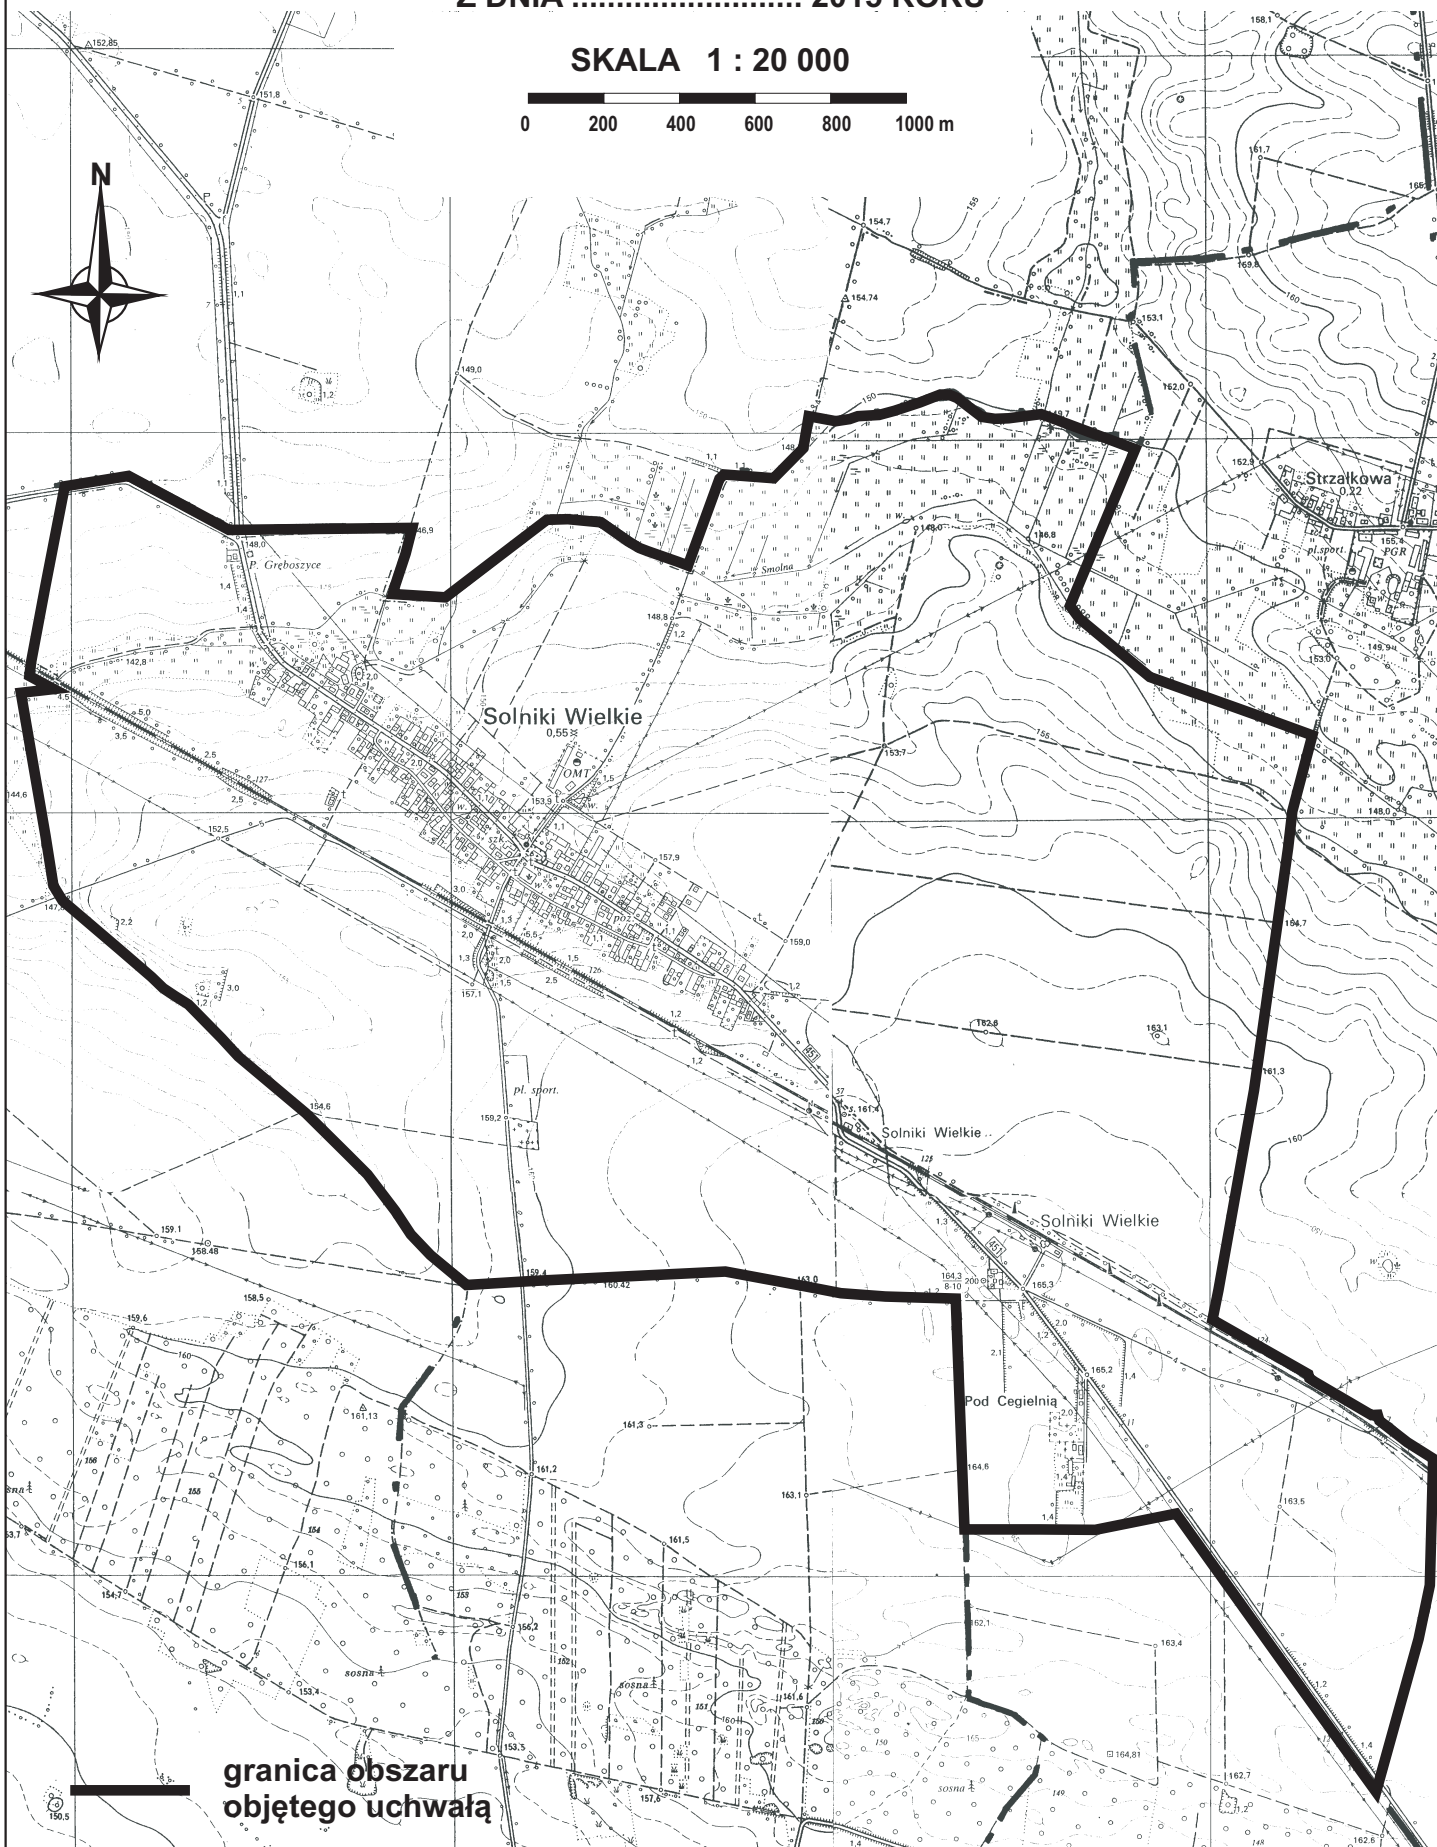

**granica obszaru
objętego uchwałą**