


PRZEKRÓJ B-B

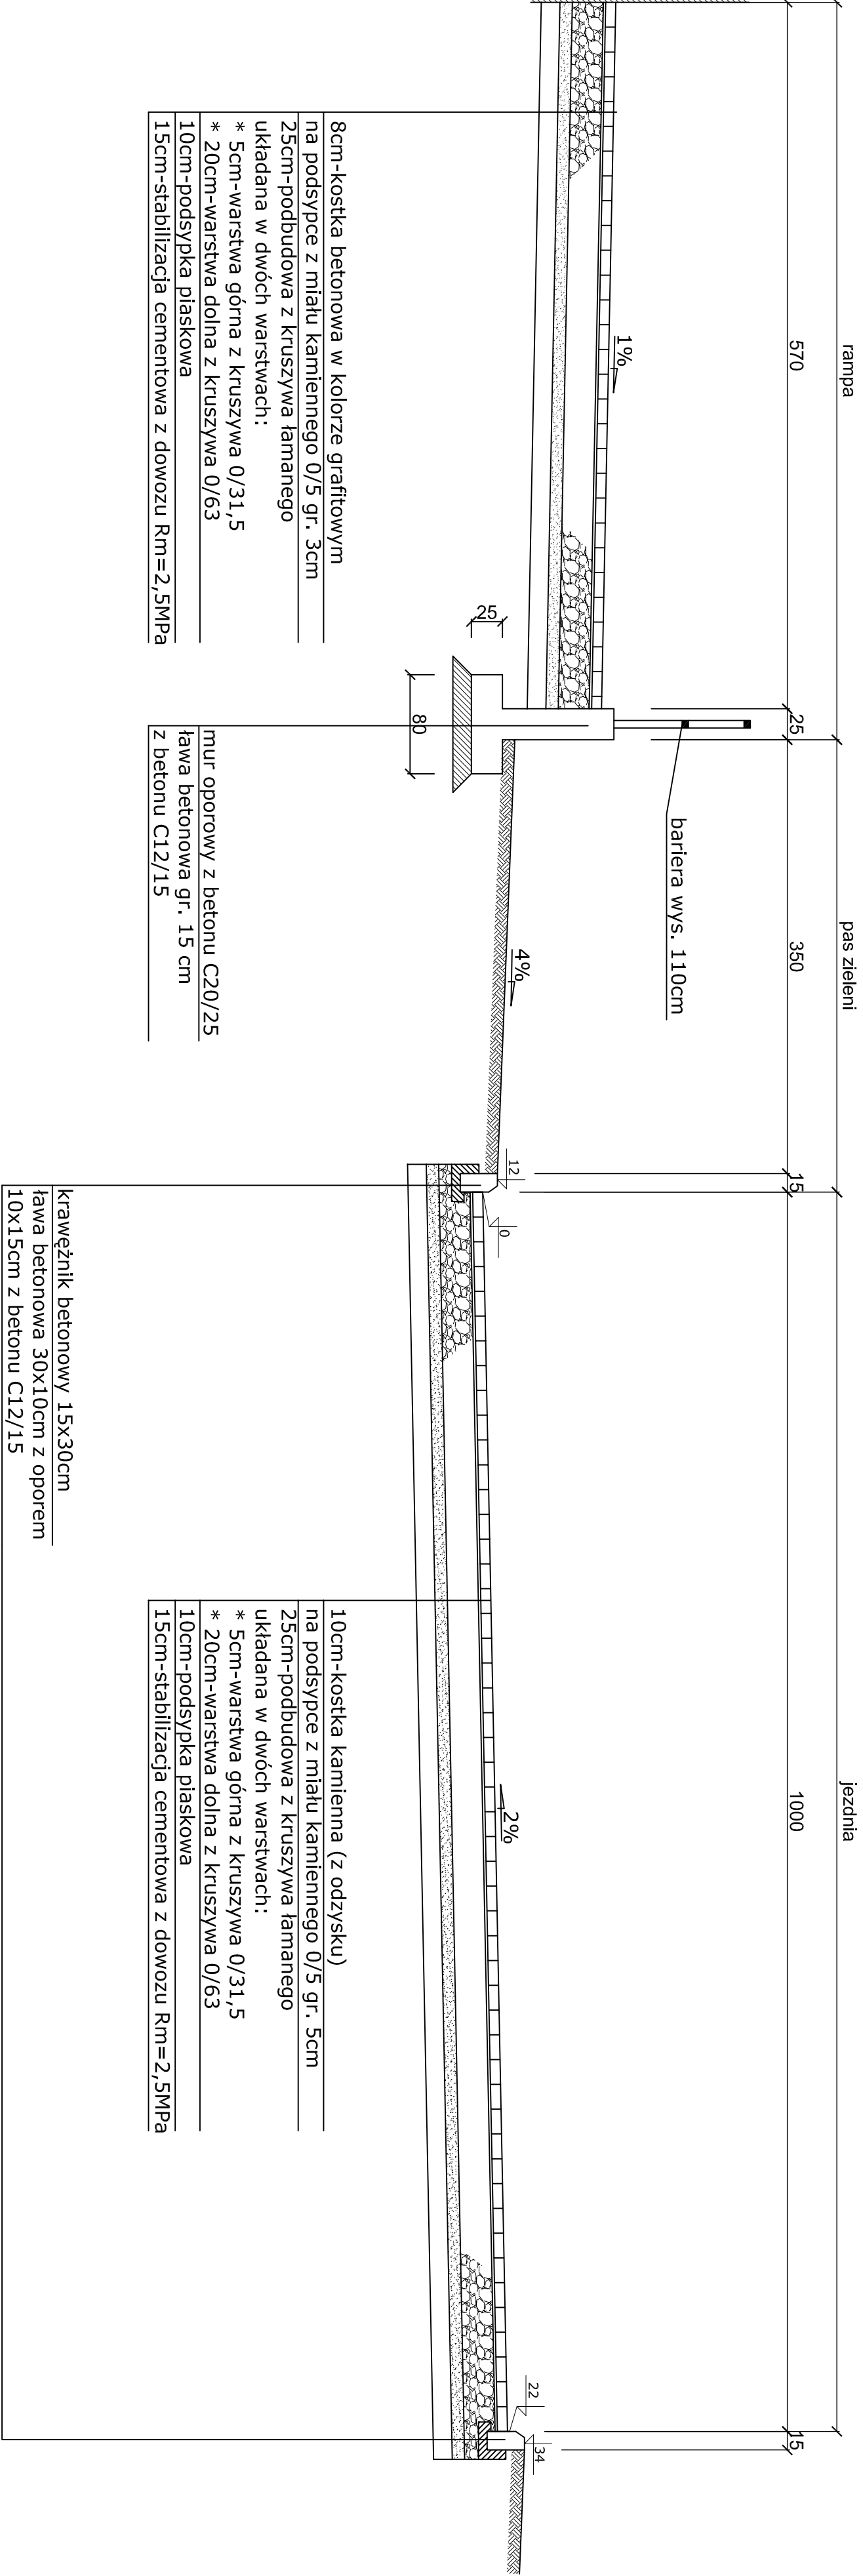

| | | | |
|--------------|------------------------------|--|------|
| Opis: | | BUDOWA PARKINGU PRZY BUDYNKU OŚRODKA ZDROWIA W BIERUTOWIE | |
| Rysunek: | PRZEKRÓJ KONSTRUKCYJNY B - B | Skala: | 1:40 |
| Brzoza | DRÓGOWIA | KWIECIEŃ | 2014 |
| Opracował: | inż. Krzysztof Balicki | Rys. nr | 3-2 |
| Projektował: | mgr inż. Marek Jakób | | |