


PRZEKRÓJ A - A

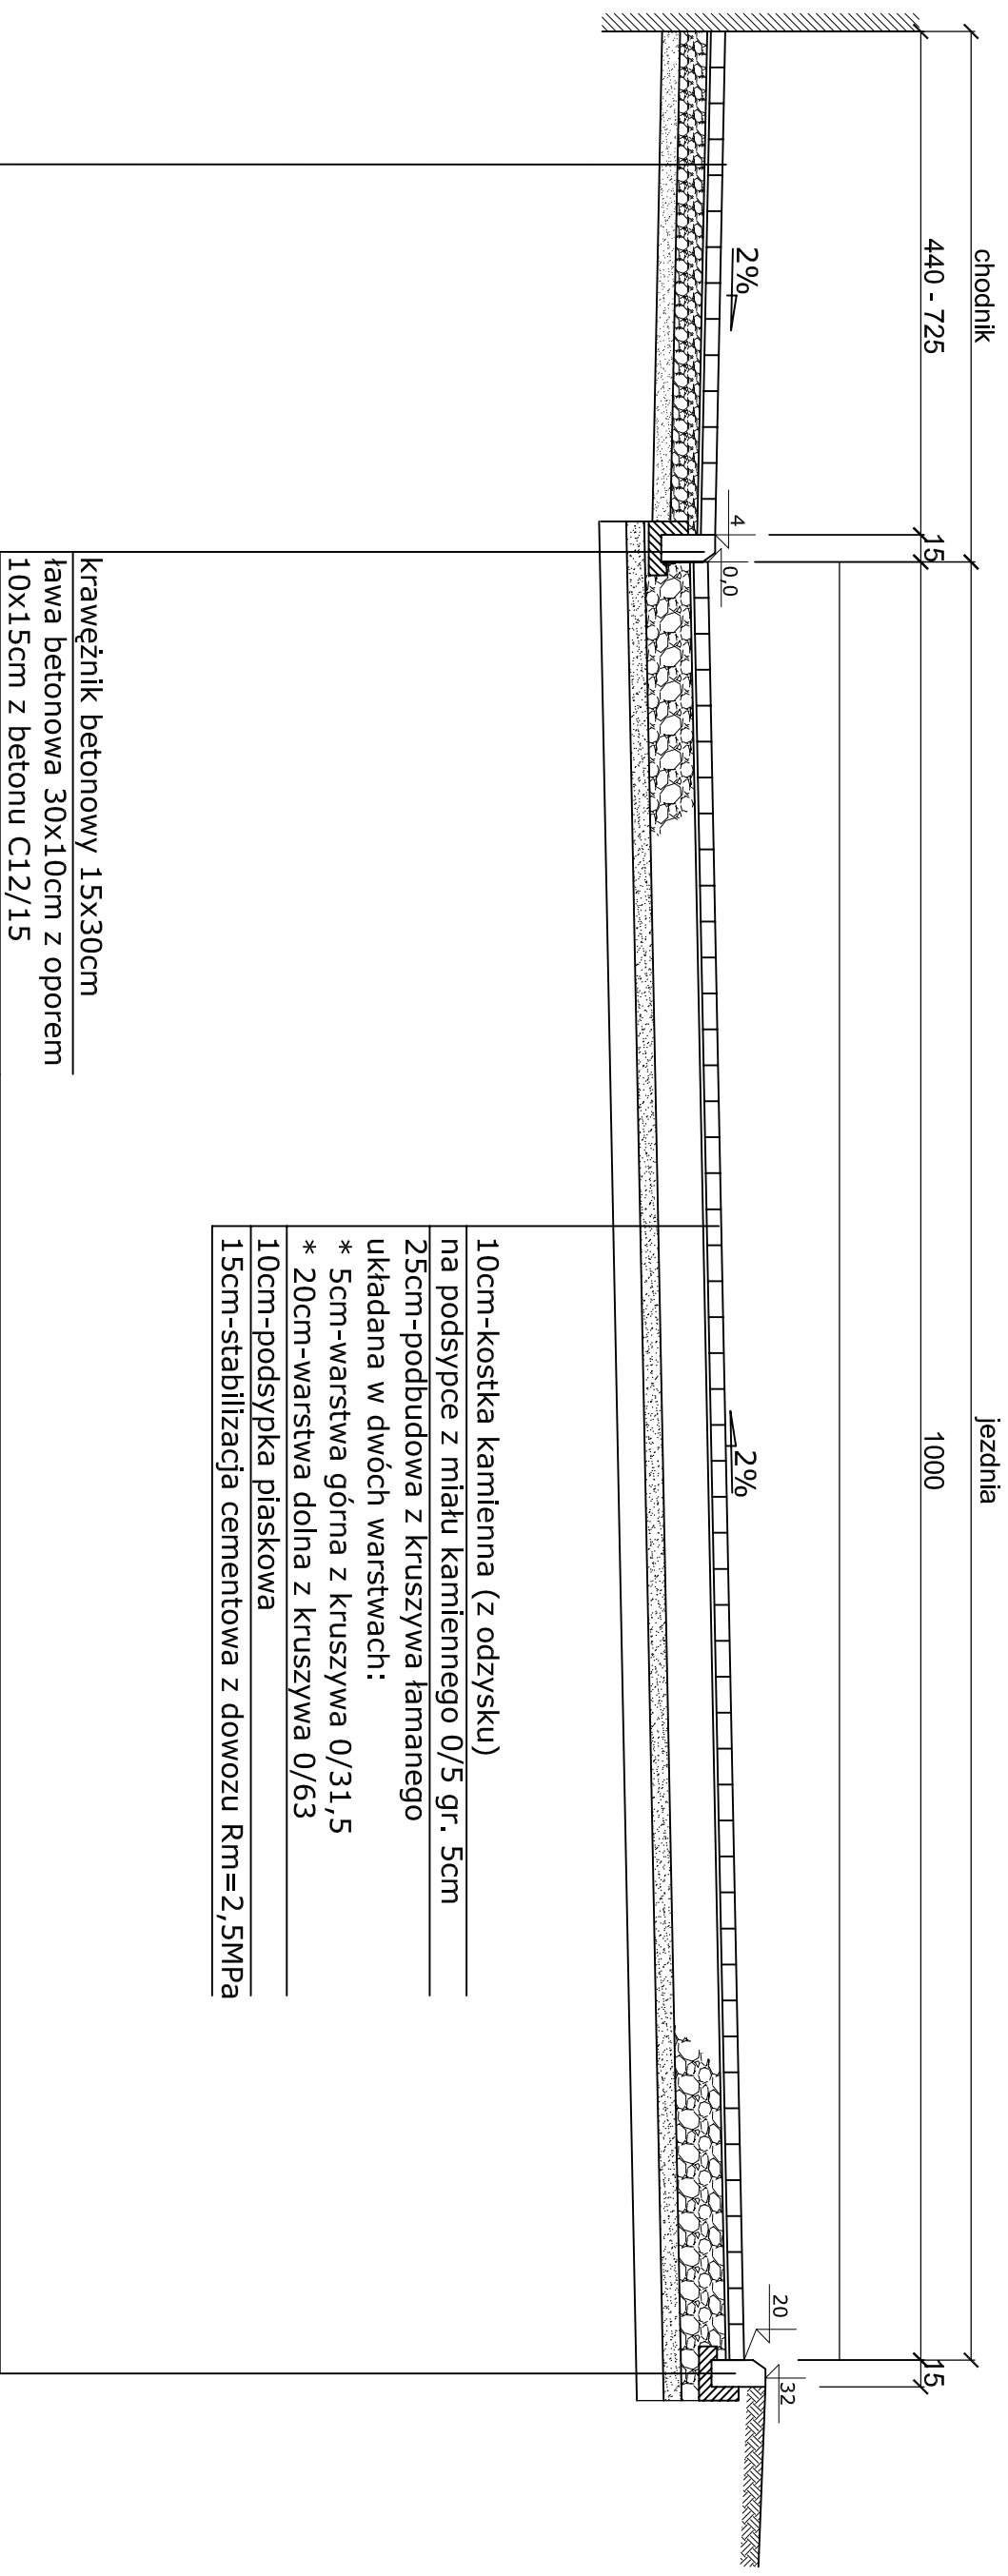

Objekt: REMONT DRÓG WEWNĘTRZNYCH PRZY BUDYNKU OŚRODKA ZDROWIA W BIERUTOWIE - DZ. NR 23.43/2			
Rysunek: PRZEKRÓJ KONSTRUKCYJNY A - A		Skala 1:40	
Branża DROGOWA		KWIECIEŃ 2014	
Opracował: inż. Krzysztof Balicki		Rys. nr 3-1	
Projektował: mgr inż. Marek Jakób			