


# PRZEKRÓJ D-D

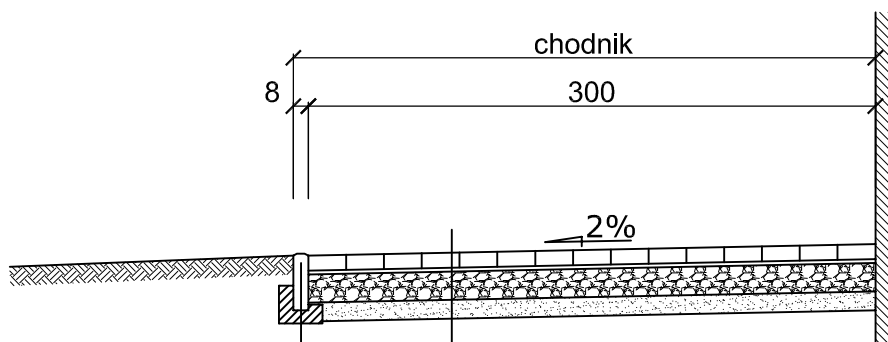

8cm-kostka betonowa w kolorze czerwonym  
na podsypce z miału kamiennego 0/5 gr. 3cm  
15cm-podbudowa z kruszywa kamiennego 0/31,5mm  
10cm-podsypka piaskowa

obrzeże betonowe 8x30cm  
ława betonowa 20x10cm  
z oporem 10x15cm z betonu C12/15

Objekt: REMONT DRÓG WEWNĘTRZNYCH PRZY BUDYNKU OŚRODKA ZDROWIA W BIERUTOWIE - DZ. NR 23.43/2			
Rysunek: PRZEKRÓJ KONSTRUKCYJNY D - D			Skala: 1:40
Branża: DROGOWA			KWIECIEŃ 2014
Opracował:	inż. Krzysztof Balicki		Rys. nr 3-4
Projektował:	mgr inż. Marek Jakób		