


PRZEKRÓJ C-C

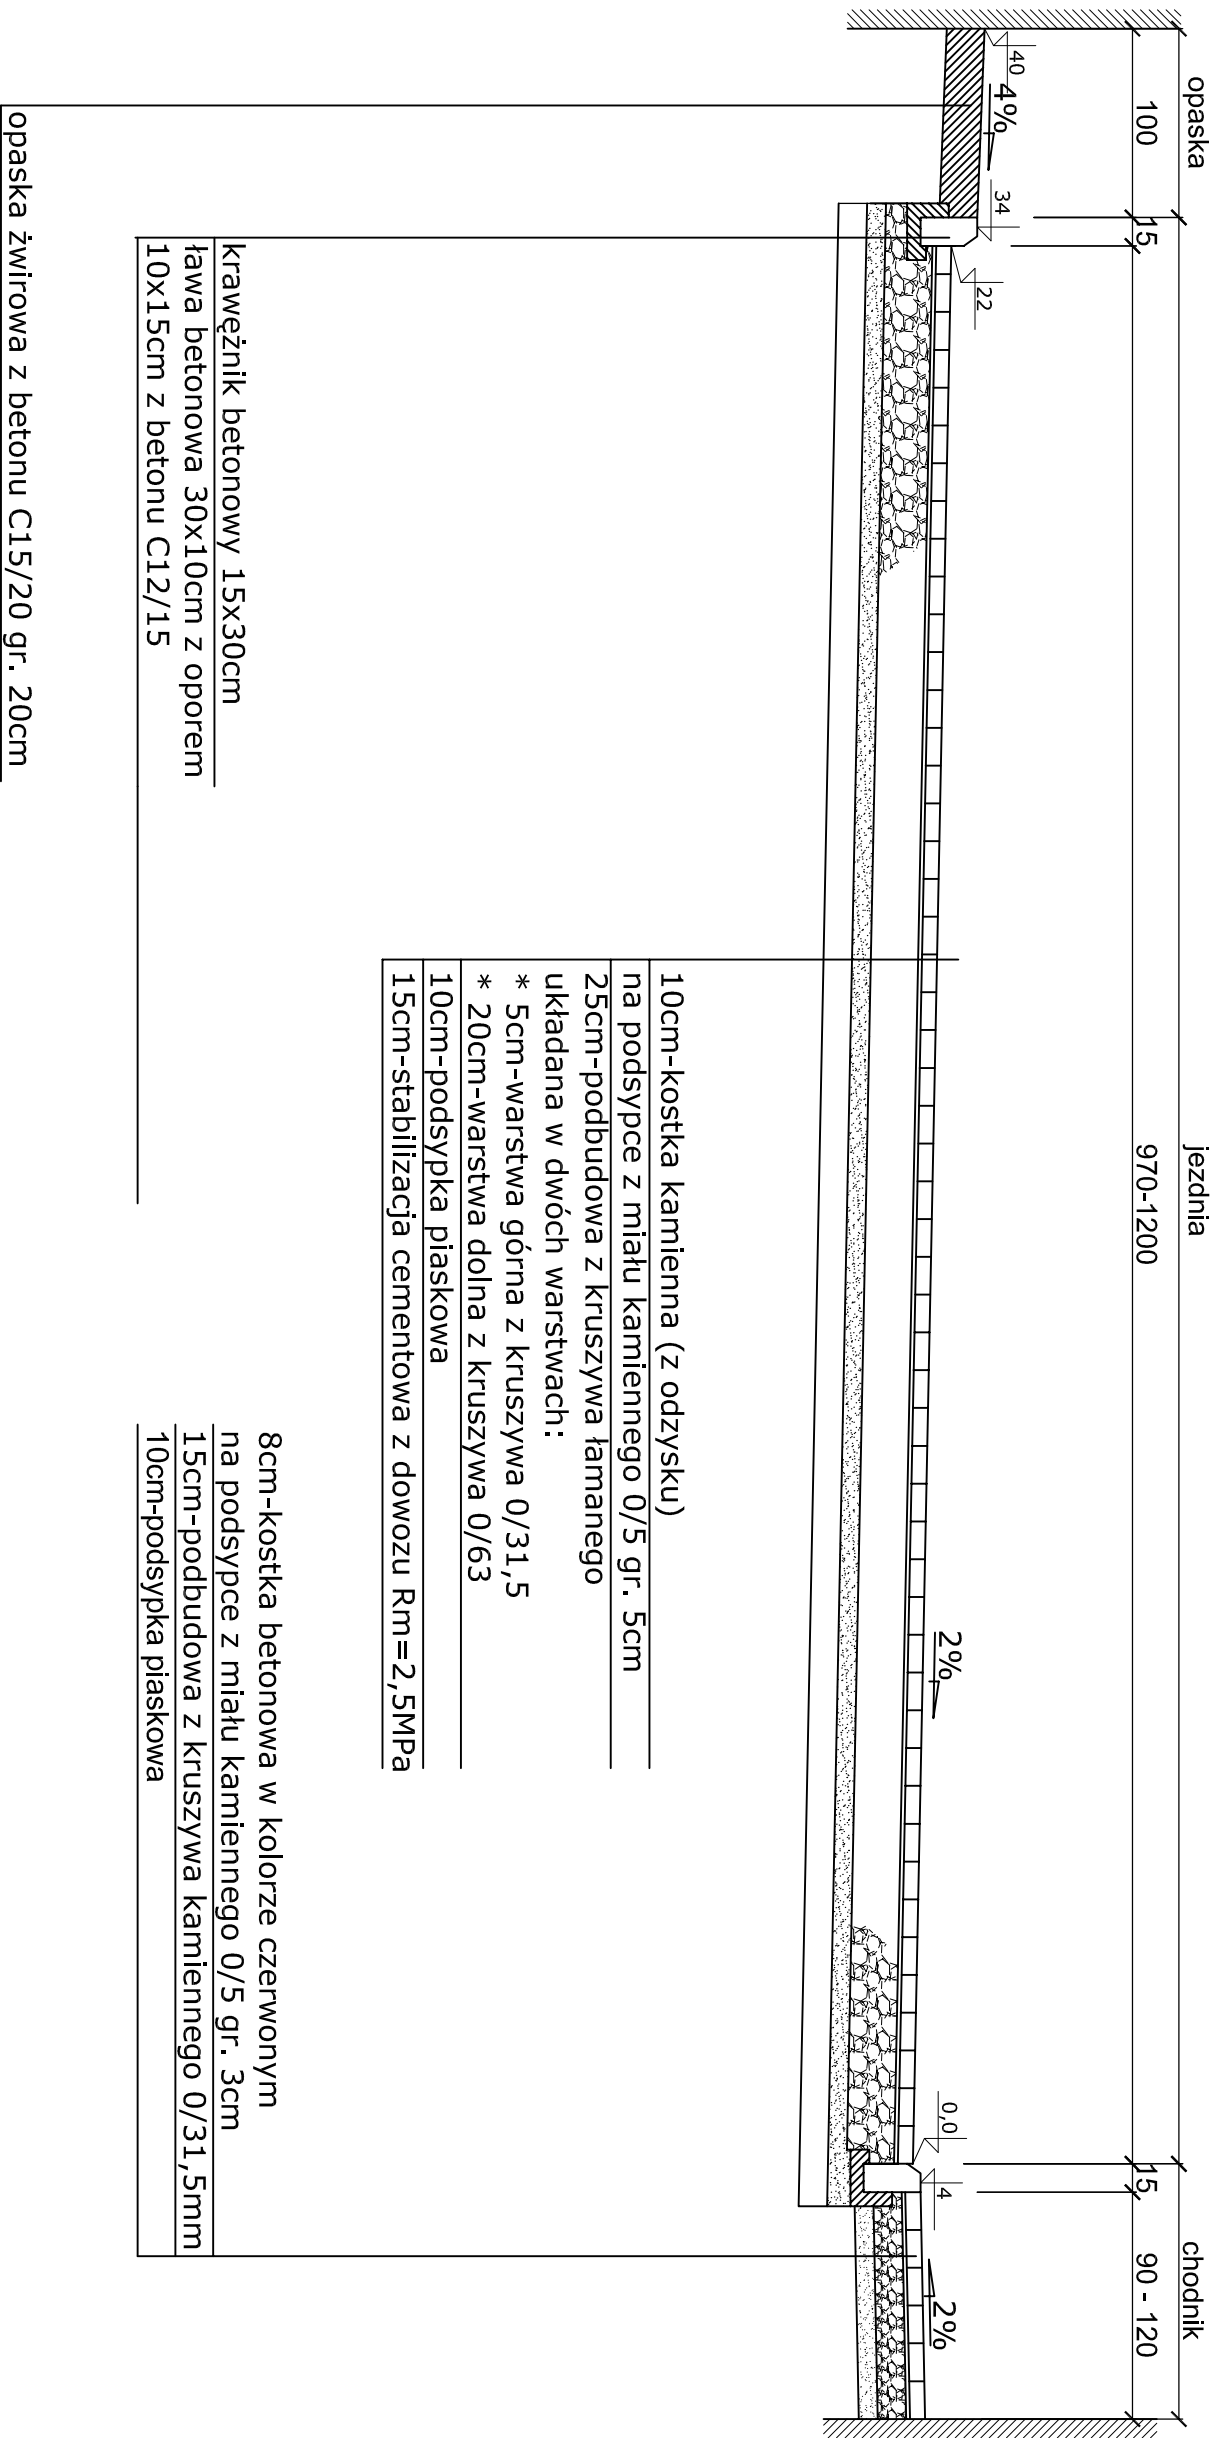

Obiekt: REMONT DRÓG WEWNĘTRZNYCH PRZY BUDYNKU			
OŚRODKA ZDROWIA W BIERUTOWIE - DZ. NR 23.43/2			
Rysunek:	PRZEKRÓJ KONSTRUKCYJNY C - C		Skala 1:40
Branża	DROGOWA		KWIECIEŃ 2014
Opracował:	inż. Krzysztof Balicki		Rys. nr 3-3
Projektował:	mgr inż. Marek Jakób		