


ZAGOSPODAROWANIE TERENU

ZAGOSPODAROWANIA PARKU REKREACYJNO - WYPOCZYNKOWEGO
W BIERUTOWIE „ZIELONA FORTECA”

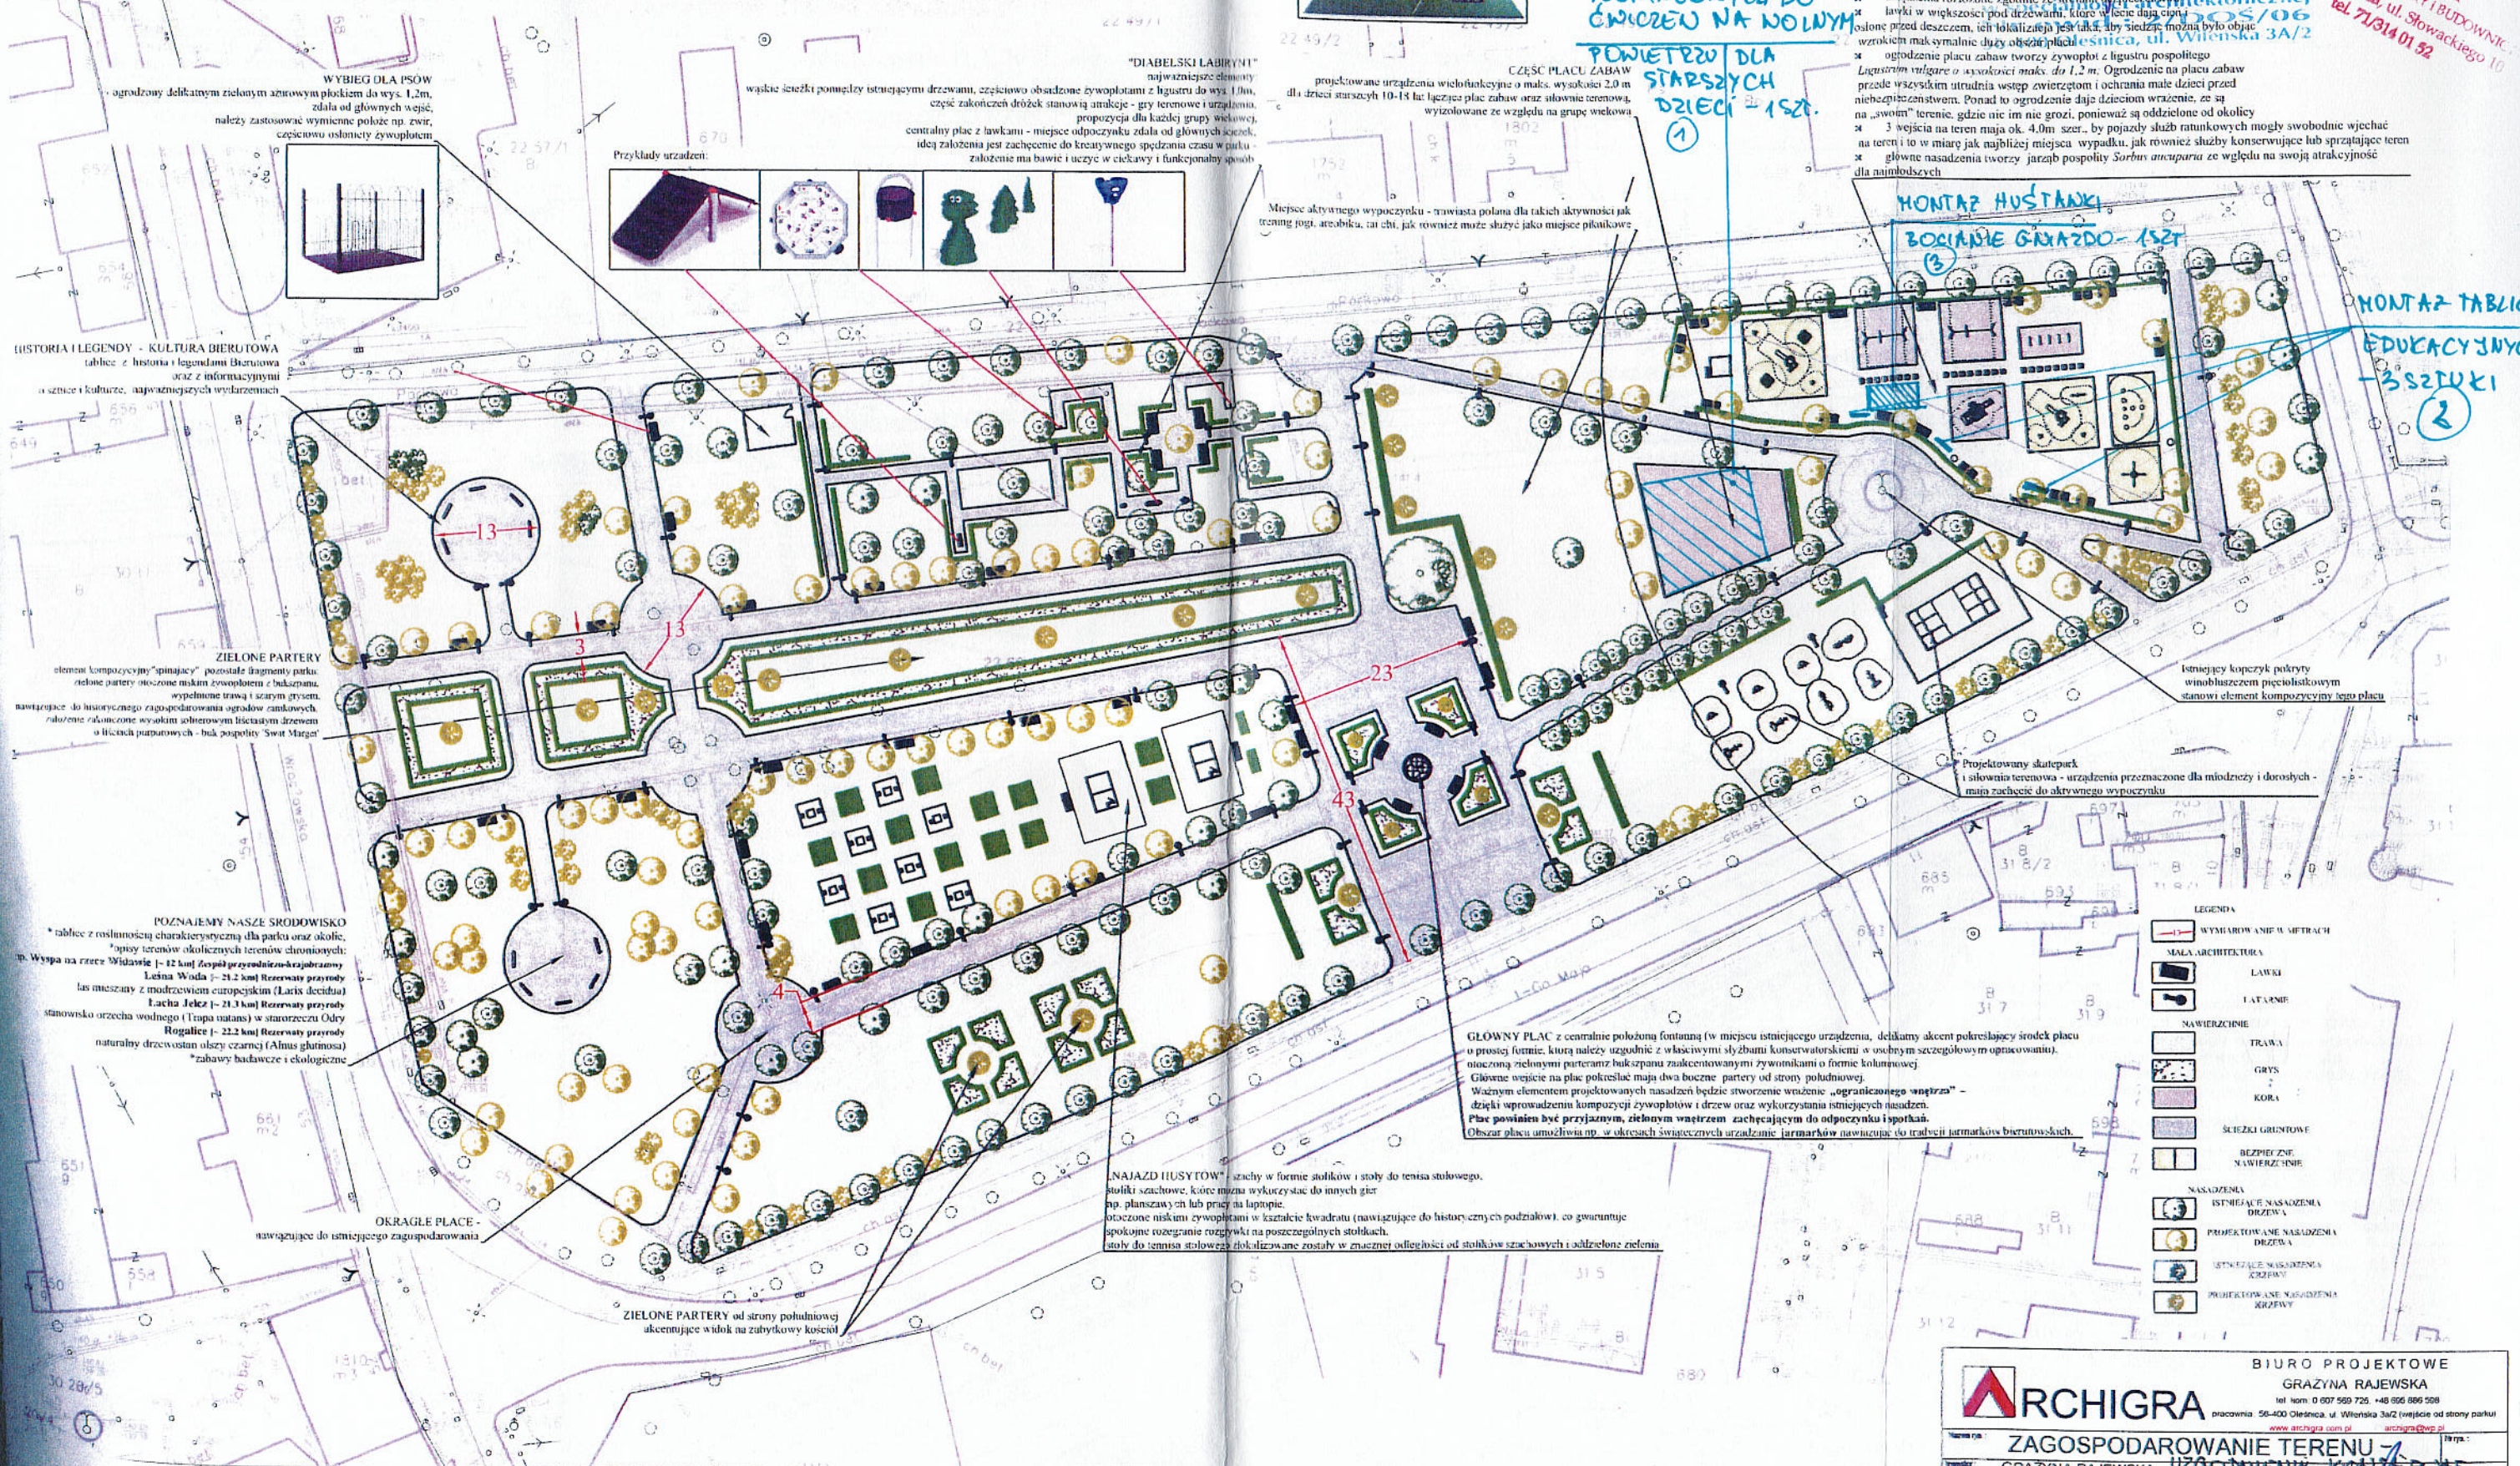

ZALĄCZNIK DO ZGŁOSZENIA ZDANIA 24.01.2008 r.

PLAC ZABAW
najważniejsze cechy:
- podzielony na strefy dla dzieci najmłodszych i starszych
- urządzenia rozłożone zgodnie ze strefami bezpieczeństwa
- ławki w większości pod drzewami, które w lecie dają cień i osłone przed deszczem, ich lokalizacja jest taka, aby siedzieć można było objąć wzrokiem jak symalnie duży obszar placu
- ogrodzenie placu zabaw tworzy żywopłot z ligustru pospolitego *Ligustrum vulgare* o wysokości maks. do 1,2 m. Ogródek na placu zabaw przede wszystkim utrudnia wstęp zwierzętom i ochronia małe dzieci przed niebezpieczeństwem. Ponadto to ogrodzenie daje dzieciom wrażenie, że są na „swoim” terenie, gdzie im nie grozi, ponieważ są oddzielone od otoczenia
- 3 wejścia na teren mają ok. 4,0m szer., by pojawiły się ratunkowe mogły swobodnie wyjść na teren i to w miarę jak najbliższe miejsca wypadku, jak również służby konserwujące lub sprząające teren
- główne nasadzenia tworzy jarezb pospolity *Sorbus aucuparia* ze względu na swoją atrakcyjność dla najmłodszych

GŁÓWNY PLAC z centralnie położoną fontanną (w miejscu istniejącego urządzenia, delikatny akcent pokreślający środek placu o prostej formie, którą należy uzgodnić z właściwym służbami konserwatorskimi w osobnym szczegółowym opracowaniu), otoczoną zielonymi partiami bukszpanu zaakcentowanymi żywymi kolumnami o formie kolumnowej. Główne wejście na plac pokreślać mają dwa boczne partery od strony południowej. Ważnym elementem projektowanych nasadzeń będzie stworzenie wzniesienia „ograniczonego wnętrza” - dzięki wprowadzeniu kompozycji żywopłotów i drzew oraz wykorzystania istniejących nasadzeń. Plac powinien być przystajny, zielonym wnętrzem zachęcającym do odpoczynku i spotkań. Obszar placu umożliwiający w określonych miejscach urządzenie jarmarków nawiązując do tradycji jarmarków bierutowskich.

„NAJAZD HUSYTÓW” - szachy w formie stołków i stoły do tenisa stołowego, stołki szachowe, które można wykorzystać do innych gier np. planszowych lub przy laptopie, otoczone niskimi żywopłotami w kształcie kwadratu (nawiązujące do historycznych podziałów), co gwarantuje spokojne rozegranie rozgrywek na poszczególnych stołkach, stoły do tenisa stołowego i stołki szachowe zostały w znacznej odległości od stołków szachowych i oddzielone zielenią.

WOJEWÓDZKI URZĄD OCHRONY ZABYTKÓW
WE WROCŁAWIU

ZAL. NR 1 do pisma, postanowienia, decyzji
16.03.2018 r. 24.11.2017 r.

BIURO PROJEKTOWE ARCHIGRA GRAZYNA RAJEWSKA tel. kom. 0 607 559 725, +48 666 886 586 pracownia: 56-400 Oleśnica, ul. Wileńska 3A/2 (wejście od strony parku) www.archigra.com.pl archigra@wp.pl	
ZAGOSPODAROWANIE TERENU UZGODNIENIE KONTAKTOWE	
Wzrost: GRAZYNA RAJEWSKA ul. Kilińskiego 11/6, 56-400 Oleśnica mgr inż. arch. GRAZYNA RAJEWSKA nr upr. 04 / 04 / DOIA	Data: 24.11.2017 r. Arch.: ARCH. Stan: ARCH. Skala: 1:750 Strona: 6
mgr inż. arch. RENATA DOLINSKA nr upr. 151 / 99 / DUW ZAGOSPODAROWANIE PARKU REKREACYJNO - WYPOCZYNKOWEGO W BIERUTOWIE PRZY ULICY 1 - GO MAJA, DZIAŁKA NR 60 AM 22	

Poświadczam, że niniejszy dokument został opracowany w wyniku prac geodezyjnych i kartograficznych, których rezultaty zawiera operat techniczny wpisany i przekazany do ewidencji materiałów państwowego zasobu geodezyjnego i kartograficznego.

Oznaczenie kancel. GK.6640.....494.....2018

Mapa w zaznaczonym obszarze może służyć do opracowania projektów technicznych. Nie wyklucza się istnienia w terenie innych nie wykazanych na niniejszej mapie urządzeń podziemnych, które nie były zgłaszane do inwentaryzacji, lub o których brak jest informacji w instytucjach branżowych.

Popis i pieczęć geodety:

POMIARY GEODEZYJNE

Patryk Dłubakowski tel. 785 555 355
56-400 Oleśnica, Bystrze ul. Storczykowa 4
NIP 911-197 61-63 Regon 021151576


GEODETA UPRAWNIONY
Inż. Robert Mencfeldowski
Upr. nr 18670 GKG

MAPA DO CELÓW PROJEKTOWYCH

SKALA 1:500

Układ odniesienia: PL-ETRF89, układ wsp. płaskich: PL-2000 strefa 6 (18'), układ wys.: PL-KRON86-NH
obr. Bierutów 0001, ark. 22: dz. 60
Sekoje mapy: 6.149.16.25.2.3; 6.149.16.25.2.4; 6.149.16.25.2.2; 6.149.16.25.2.1

Województwo: dolnośląskie
Powiat: oleśnicki
Jednostka ewidencyjna: 021402_4, Bierutów - miasto
Obręb: 0001, Bierutów
Arkusz: 22

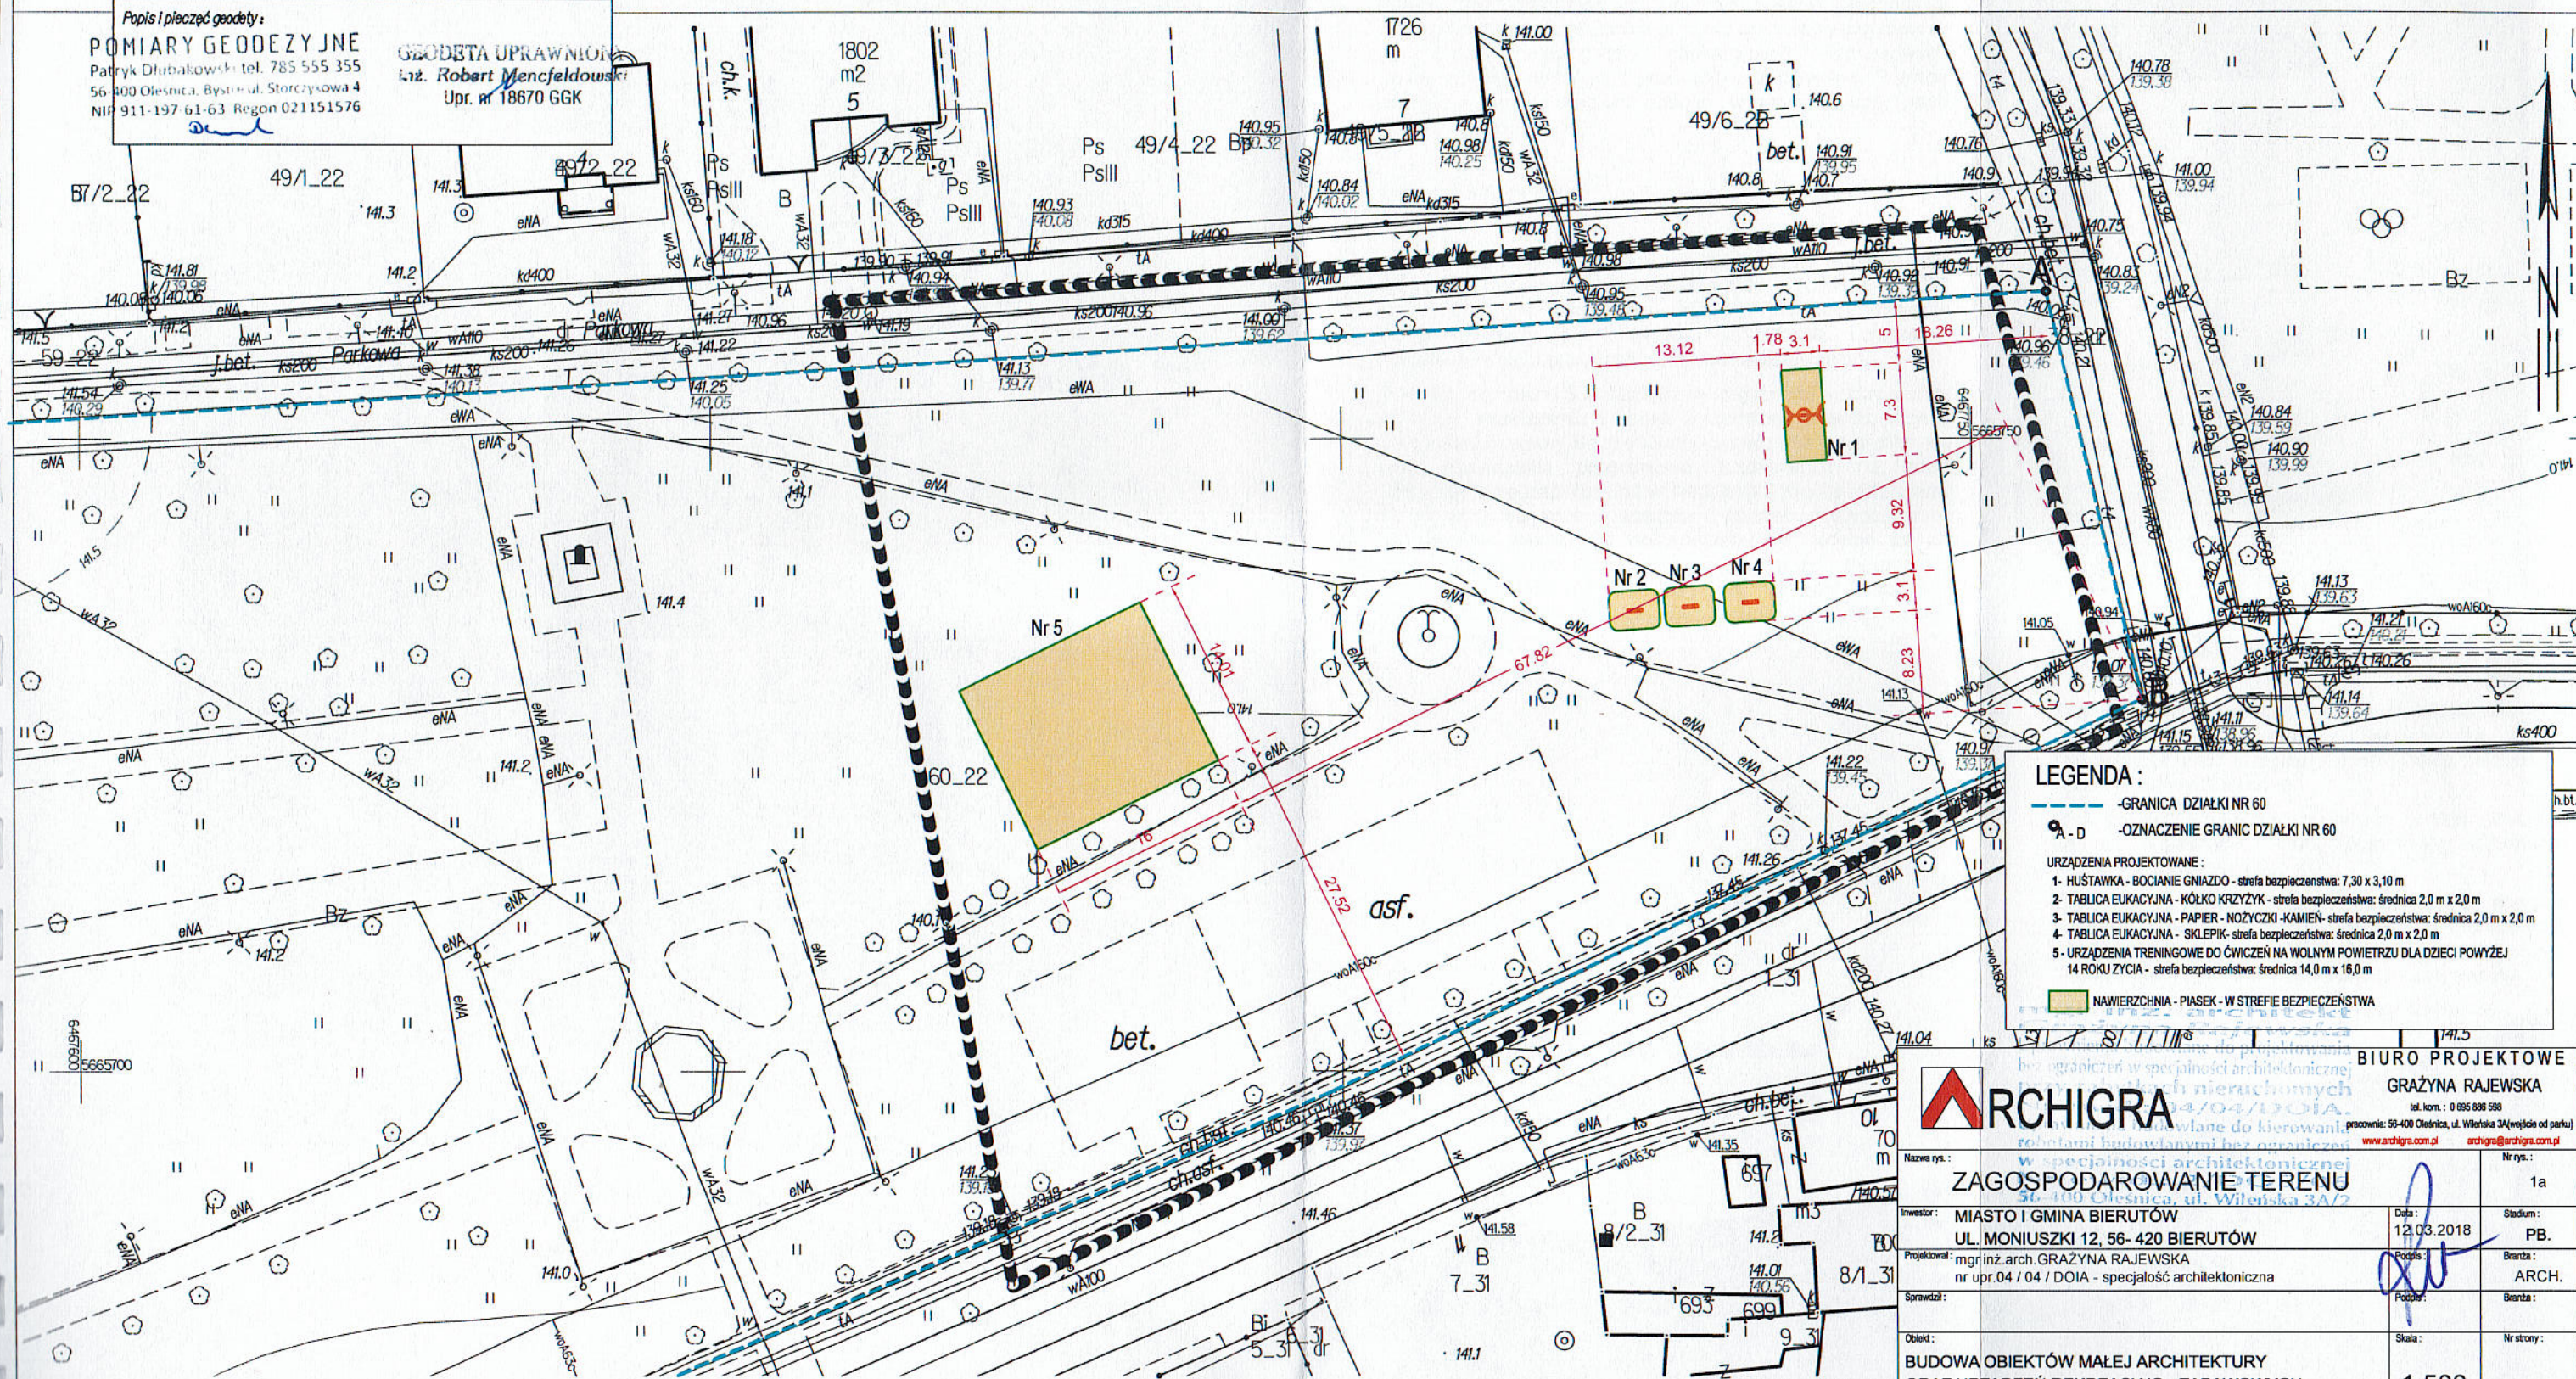

LEGENDA:

- GRANICA DZIAŁKI NR 60
- A-D -OZNACZENIE GRANIC DZIAŁKI NR 60

URZĄDZENIA PROJEKTOWANE:

- 1- HUŚTAWKA - BOCIANIE GNIAZDO - strefa bezpieczeństwa: 7,30 x 3,10 m
- 2- TABLICA EUKACYJNA - KÓŁKO KRZYŻYK - strefa bezpieczeństwa: średnica 2,0 m x 2,0 m
- 3- TABLICA EUKACYJNA - PAPIER - NOŻYCKI -KAMIEN - strefa bezpieczeństwa: średnica 2,0 m x 2,0 m
- 4- TABLICA EUKACYJNA - SKLEPIK - strefa bezpieczeństwa: średnica 2,0 m x 2,0 m
- 5- URZĄDZENIA TRENINGOWE DO ĆWICZEŃ NA WOLNYM POWIETRZU DLA DZIECI POWYŻEJ 14 ROKU ŻYCIA - strefa bezpieczeństwa: średnica 14,0 m x 16,0 m

NAWIERZCHNIA - PIASEK - W STREFIE BEZPIECZEŃSTWA

ARCHIGRA

Nazwa rys.:

ZAGOSPODAROWANIE TERENU

Investor: MIASTO I GMINA BIERUTÓW
UL. MONIUSZKI 12, 56-420 BIERUTÓW

Projektował: mgr inż. arch. GRAŻYNA RAJEWSKA
nr upr. 04 / 04 / DOIA - specjalność architektoniczna

Sprawił:

Obiekt:

BUDOWA OBIEKTÓW MAŁEJ ARCHITEKTURY
ORAZ URZĄDZEŃ REKREACYJNO - ZABAWOWYCH
DZ. NR 60, AM-22, OBRĘB BIERUTÓW, GMINA BIERUTÓW

BIURO PROJEKTOWE

GRAŻYNA RAJEWSKA

tel. kom.: 0 695 886 598

pracownia: 56-400 Oleśnica, ul. Wileńska 3A (wejście od parku)

www.archigra.com.pl

archigra@archigra.com.pl

Nr rys.:

1a

Data:

12.03.2018

Stadium:

PB.

Podpis:

BRANDA:

ARCH.

Podpis:

BRANDA:

Skala:

Nr strony:

1:500