



WIDOK NR 3

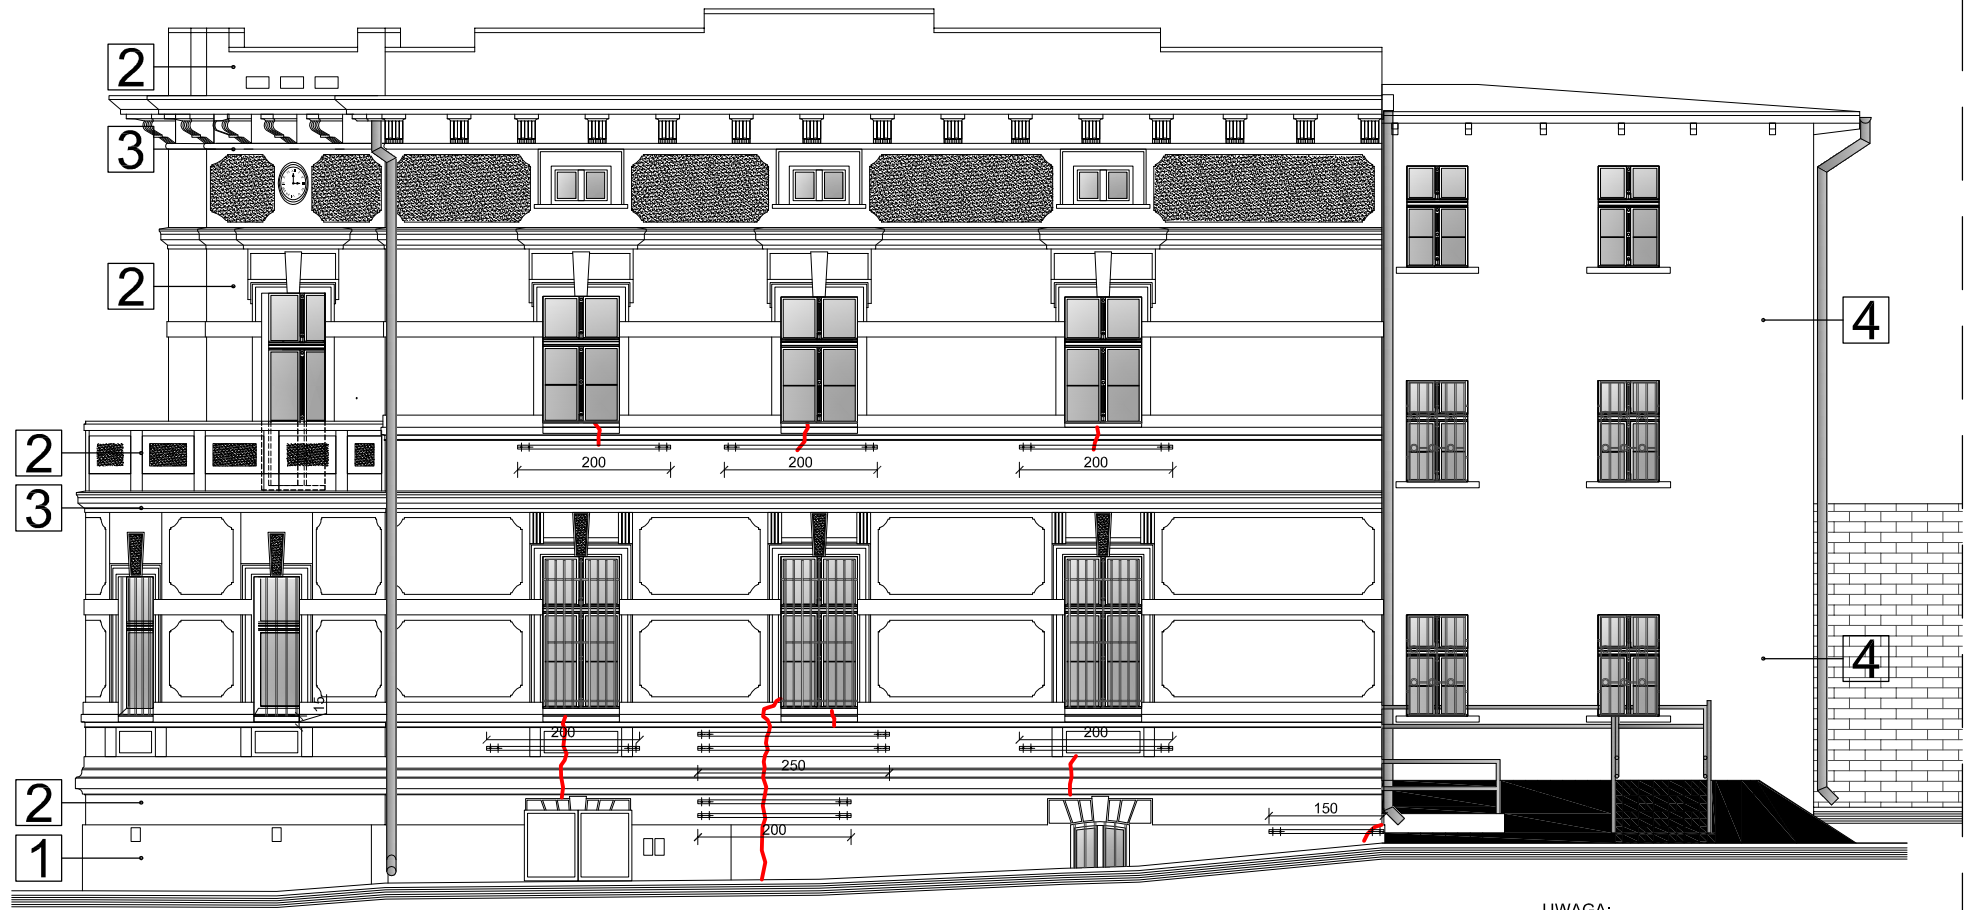

BUDYNEK A WIDOK NR 4

- LEGENDA:
- SPĘKANIA
 - ŚCIĄGI STALOWE

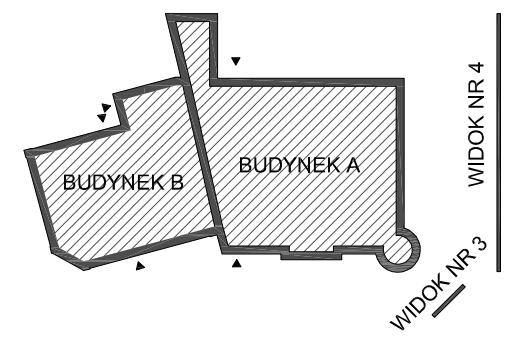

ELEWACJA POŁUDNIOWA - URZĄD GMINY BIERUTÓW

MATERIAŁY WYKOŃCZENIOWE I KOLORYSTYKA ŚCIAN BUDYNKU A I B ZE WZORNIKA CAPAROL HISTOLITH

- COKÓŁ BUDYNKÓW A i B
 - TYNK BARWIONY W MASIE O PODWYŻSZONYCH PARAMETRACH- firma CAPAROL HISTOLITH
 - KOLOR - **Brauner Ocker 30**
- ŚCIANY BUDYNKU A
 - FARBA SILIKATOWA WYSOKOGATUNKOWA - firma CAPAROL HISTOLITH
 - KOLOR - **Brauner Ocker 40**
- GZYMSY, OPASKI OKIENNE BUDYNKU A, GZYMSY, PILASTRY BUDYNKU B
 - FARBA SILIKATOWA WYSOKOGATUNKOWA- firma CAPAROL HISTOLITH
 - KOLOR - **Brauner Ocker 65**
- ŚCIANY BUDYNKU B
 - FARBA SILIKATOWA WYSOKOGATUNKOWA- firma CAPAROL HISTOLITH
 - KOLOR - **Brauner Ocker 50**
- DETAL GIPSOWY- ORNAMENTY I GŁOWA KOBIETY
 - FARBA SILIKONOWA WYSOKOGATUNKOWA- firma CAPAROL HISTOLITH
 - KOLOR - **Brauner Ocker 65**

UWAGA:

- ŚCIĄGI STALOWE WYKONAĆ Z PŁASKOWNIKA 50x5 mm. W MIEJSCACH RYS POMIĘDZY OTWORAMI OKIENNYMI, POSADOWIĆ W BRUZDACH O GŁĘBOKOŚCI 10x10 cm. PŁASKOWNIK WYKONAĆ ZE STALI NIERDZEWNEJ - GORĄCOWALCOWANEJ (POROWATE), PŁASKOWNIKI MOCOWAĆ DO ŚCIANY KOTWAMI STALOWYMI ROZPOROWYMI Ø 12 mm ZE STALI NIERDZEWNEJ O DŁUGOŚCI NIE MNIEJSZEJ NIŻ 150 mm - PO 2 szt. NA KAŻDYM KOŃCU ŚCIĄGU, W PRZYPADKU ŚCIĄGÓW O DŁUGOŚCI PRZEKRACZAJĄCEJ 2,5 mb, NALEŻY JE RÓWNIEŻ MOCOWAĆ DO ŚCIANY KOTWAMI POŚREDNIMI.
- W MIEJSCACH GDZIE DŁUGOTRWAŁY BRAK TYNKÓW SPOWODOWAŁ SKRUSZENIE SIĘ LUB ZNACZNE USZKODZENIA CEGIEŁ NALEŻY JE WYMIENIĆ NA NOWE CEGŁY.
- STOLARKĘ OKIENNĄ POKRYĆ FARBĄ NCS S0603 - Y20R,
- STOLARKĘ DRZWIOWĄ POKRYĆ BEJCĄ FIRMY GORI INDUSTRY TEKOS PÓŁMATOWĄ KOLOR WENGA ,
- WSZYSTKIE KRATY W OKNACH POMALOWAĆ NA KOLOR GRAFITOWY,
- OPIERZENIA, PARAPETY, RURY SPUSTOWE, POCHWYT POCHYLNI DLA NIEPEŁNOSPRAWNYCH - KOLOR GRAFITOWY
- W MIEJSCU WYRAŻNYCH PEKNIĘĆ ŚCIAN, ZAMONTOWAĆ ŚCIĄGI STALOWE WG RYSUNKU.
- W MIEJSCACH WYPŁUKANYCH SPOINY MIĘDZY CEGLANYM NALEŻY SZCZELINY WYPEŁNIĆ PIANKĄ POLIUREATNOWĄ.

<div>ARCHIGRA</div> <div>BIURO PROJEKTOWE GRAŻYNA RAJEWSKA tel. kom: +48 695 886 598, +48 607 569 726 biuro/ pracownia: 56-400 Oleśnica, ul. Wileńska 3A/2 www.archigra.com.pl archigra@wp.pl</div>			
Nazwa rys. : ELEWACJA POŁUDNIOWA - projekt			Nr rys. : 12
Investor :	MIASTO I GMINA BIERUTÓW 56-420 BIERUTÓW, UL. MONIUSZKI 12	Data :	Stadium : WYKON.
Projektował :	mgr inż.arch.GRAŻYNA RAJEWSKA nr upr.04 / 04 / DOIA	Podpis :	Branda : ARCH.
Sprawdził :	mgr inż.arch. RENATA DOLIŃSKA nr upr. 151 / 99 / DUW	Podpis :	Branda :
Opisł :	PROJEKT REMONTU ELEWACJI DWÓCH BUDYNKÓW (A i B) URZĘDU MIEJSKIEGO W BIERUTOWIE WRAZ Z WYMIANĄ STROLARKI; Bierutów ul. Stanisława Moniuszki 12 i 13	Skala : 1:100	Nr strony :