


PRZEKRÓJ II-II

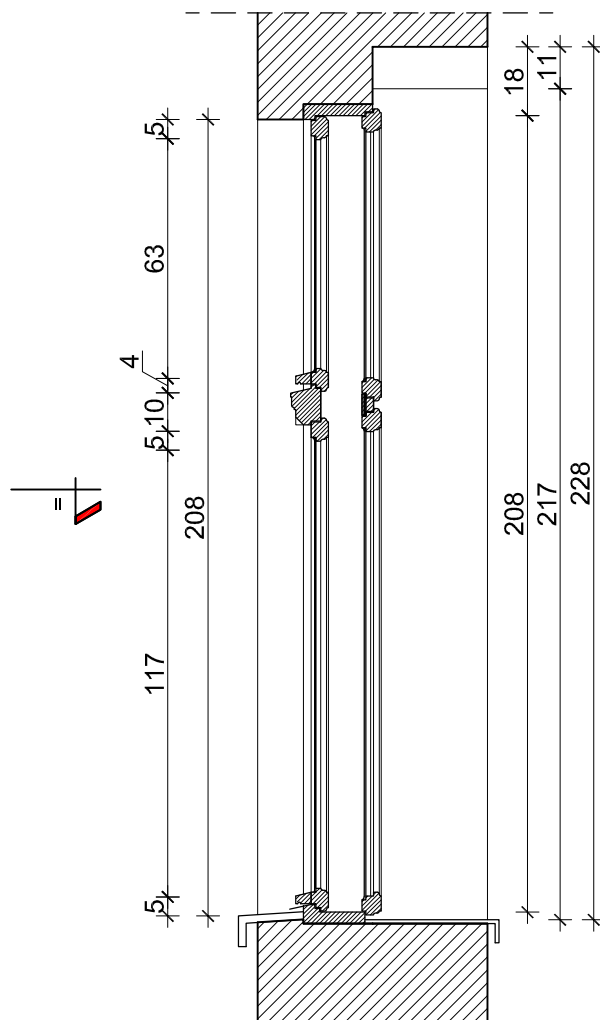

PRZEKRÓJ I-I



ARCHIGRA

BIURO PROJEKTOWE

GRAŻYNA RAJEWSKA

tel. kom: +48 695 886 598, +48 607 569 726
biuro/ pracownia: 56-400 Oleśnica, ul. Wileńska

www.archlgra.com.pl archlgra@wp.pl

Nazwa rys.:

OKNO - TYPU D-1; POZIOM PARTERU - inwentaryzacja

Nr rys.:	
----------	--

16 - INW.

Investor :

MIASTO I GMINA BIERUTÓW
56-420 BIERUTÓW, UL. MONIUSZKI 12

Data :

Stadium:	
----------	--

Projektował:

mgr inż.arch.GRAŻYNA RAJEWSKA
nr upr.04 / 04 / DOIA

	Podcis
--	--------

Branža :	
----------	--

Sprawdził :

mgr inż.arch. RENATA DOLIŃSKA
nr upr. 151 / 99 / DUW

	Podpis
--	--------

Branza :	
----------	--

Oblekt :

PROJEKT REMONTU ELEWACJI DWÓCH BUDYNKÓW (A i B)
URZĘDU MIEJSKIEGO W BIERUTOWIE WRAZ Z WYMIANĄ
STROLARKI; Bierutów ul. Stanisława Moniuszki 12 i 13

Skala :

1:20

Nr strony :	
-------------	--

At safety :