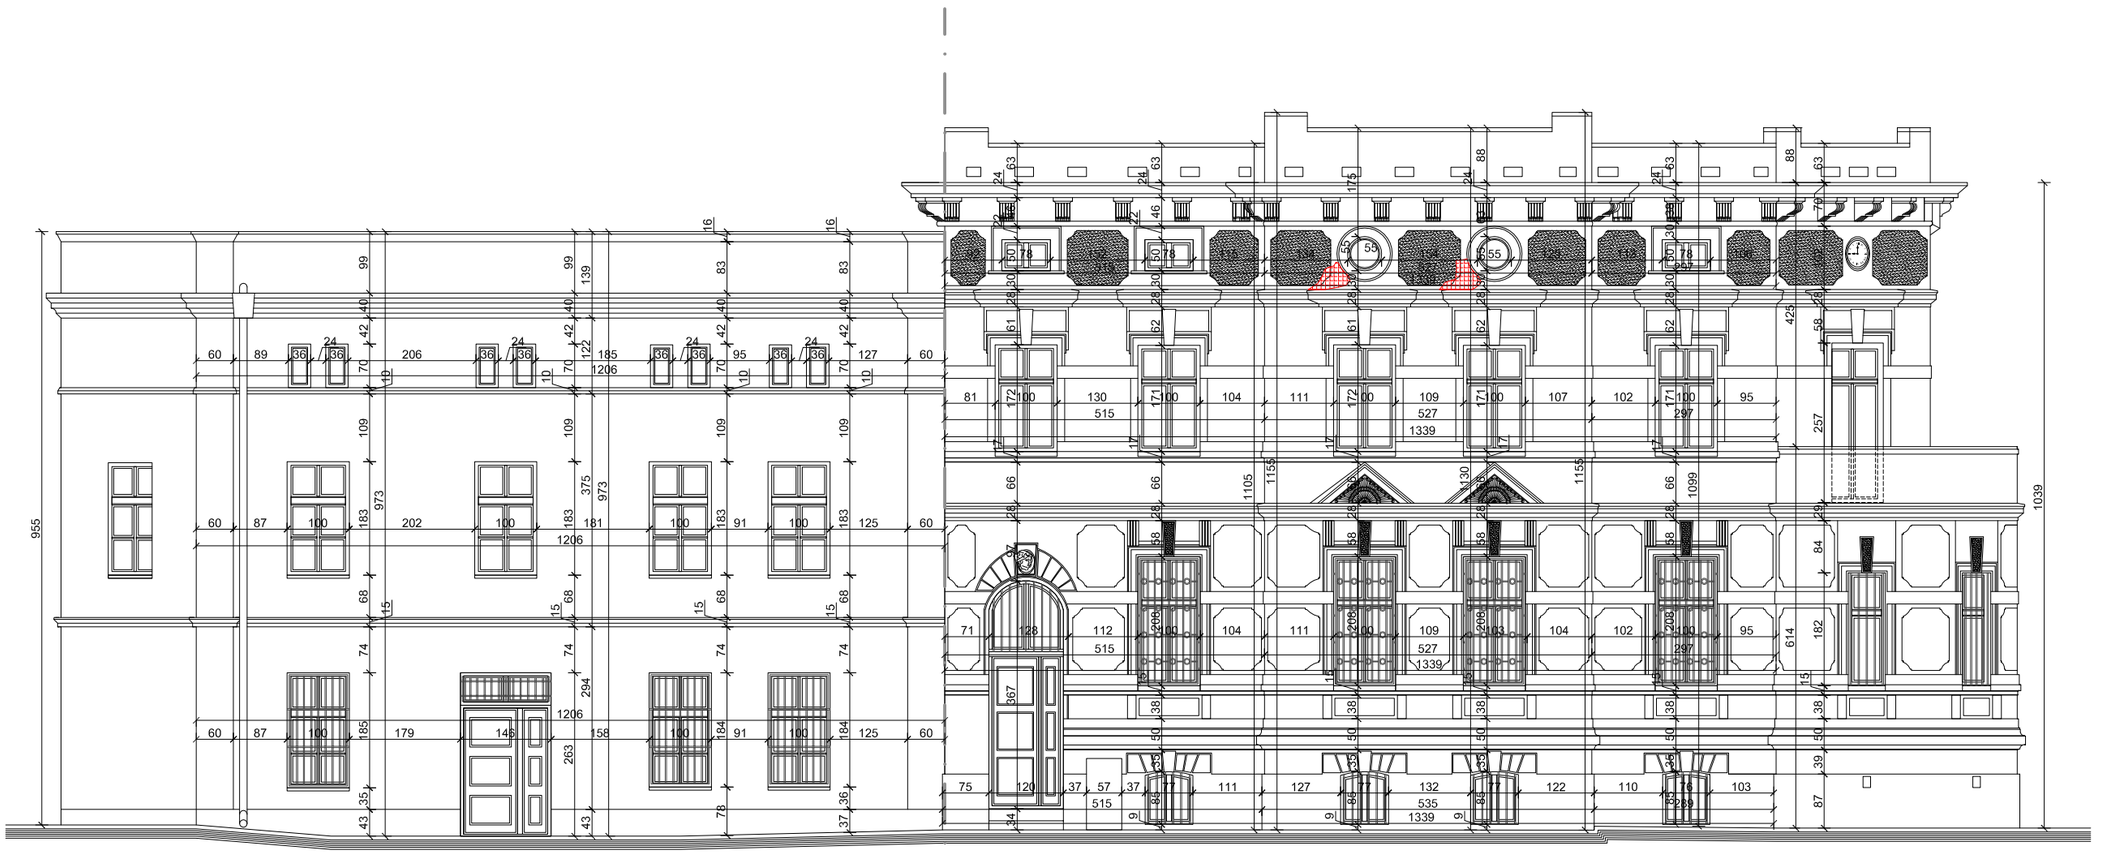

WIDOK NR 2

WIDOK NR 1

ELEWACJA ZACHODNIA - URZĄD GMINY BIERUTÓW

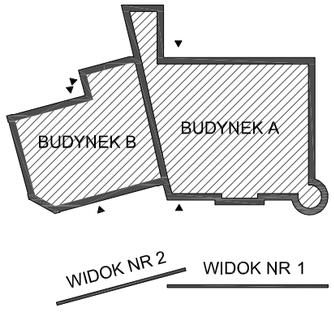

LEGENDA:

UBYTKI TYNKU

SPĘKANIA

ARCHIGRA

BIURO PROJEKTOWE
GRAŻYNA RAJEWSKA
tel. kom: +48 695 886 598, +48 607 569 726
biuro/ pracownia: 56-400 Oleśnica, ul. Wileńska 3A/2
www.archigra.com.pl archigra@wp.pl

Nazwa rys.: ELEWACJA ZACHODNIA - inwentaryzacja, ubytki tynków, spękania			Nr rys.: 07 - INW.
Inwestor: MIASTO I GMINA BIERUTÓW 56-420 BIERUTÓW, UL. MONIUSZKI 12		Data:	Stadium: WYKON.
Projektował: mgr inż.arch.GRAŻYNA RAJEWSKA nr upr.04 / 04 / DOIA		Podpis:	Branża: ARCH.
Sprawdził: mgr inż.arch. RENATA DOLIŃSKA nr upr. 151 / 99 / DUW		Podpis:	Branża:
Obiekt: PROJEKT REMONTU ELEWACJI DWÓCH BUDYNKÓW (A i B) URZĘDU MIEJSKIEGO W BIERUTOWIE WRAZ Z WYMIANĄ STROLARKI; Bierutów ul. Stanisława Moniuszki 12 i 13		Skala: 1:100	Nr strony: