



WIDOK OKNA skala 1:10

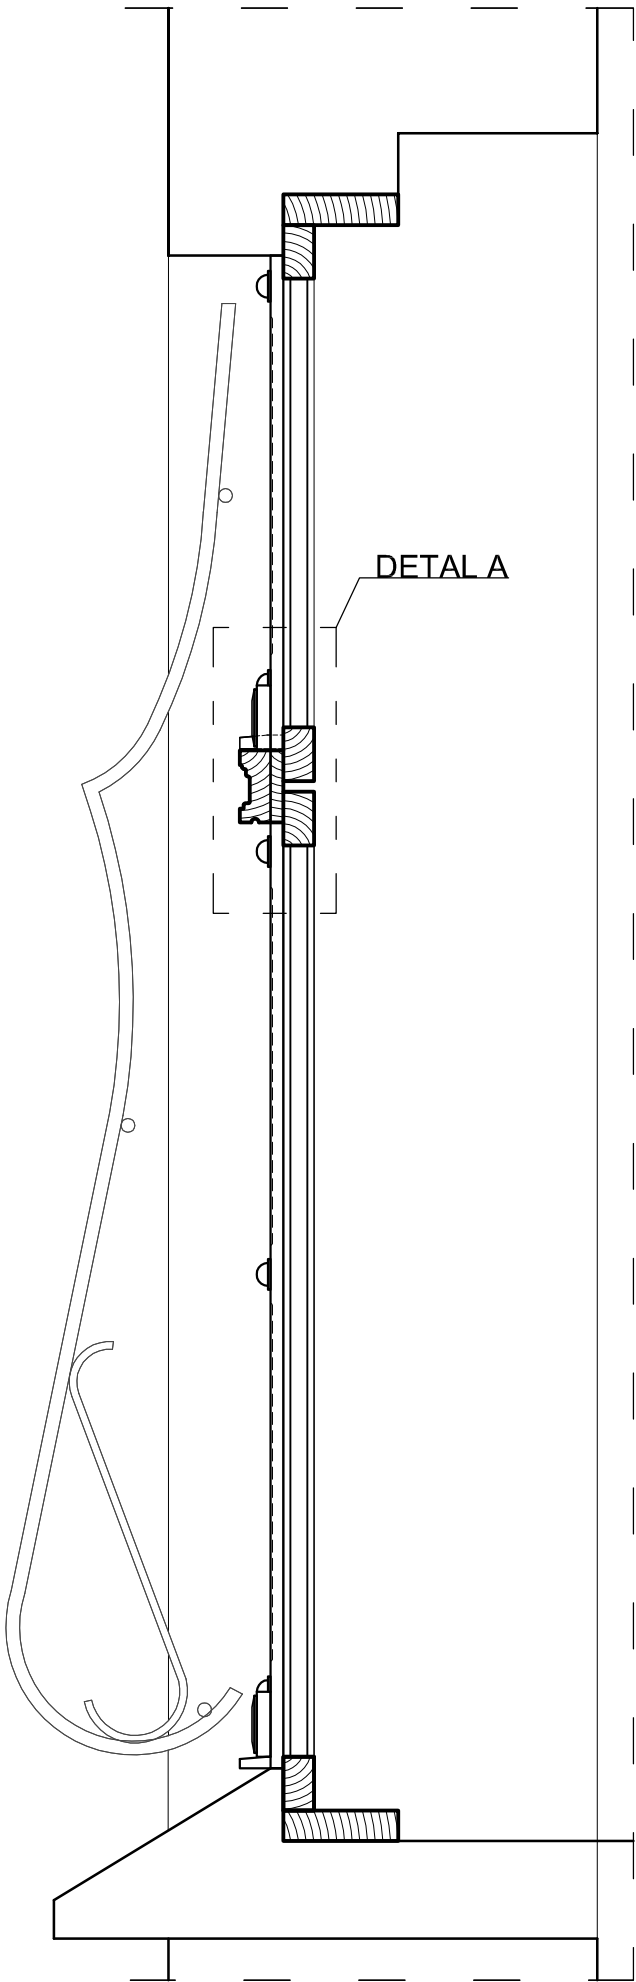

PRZEKRÓJ A-A skala 1:10

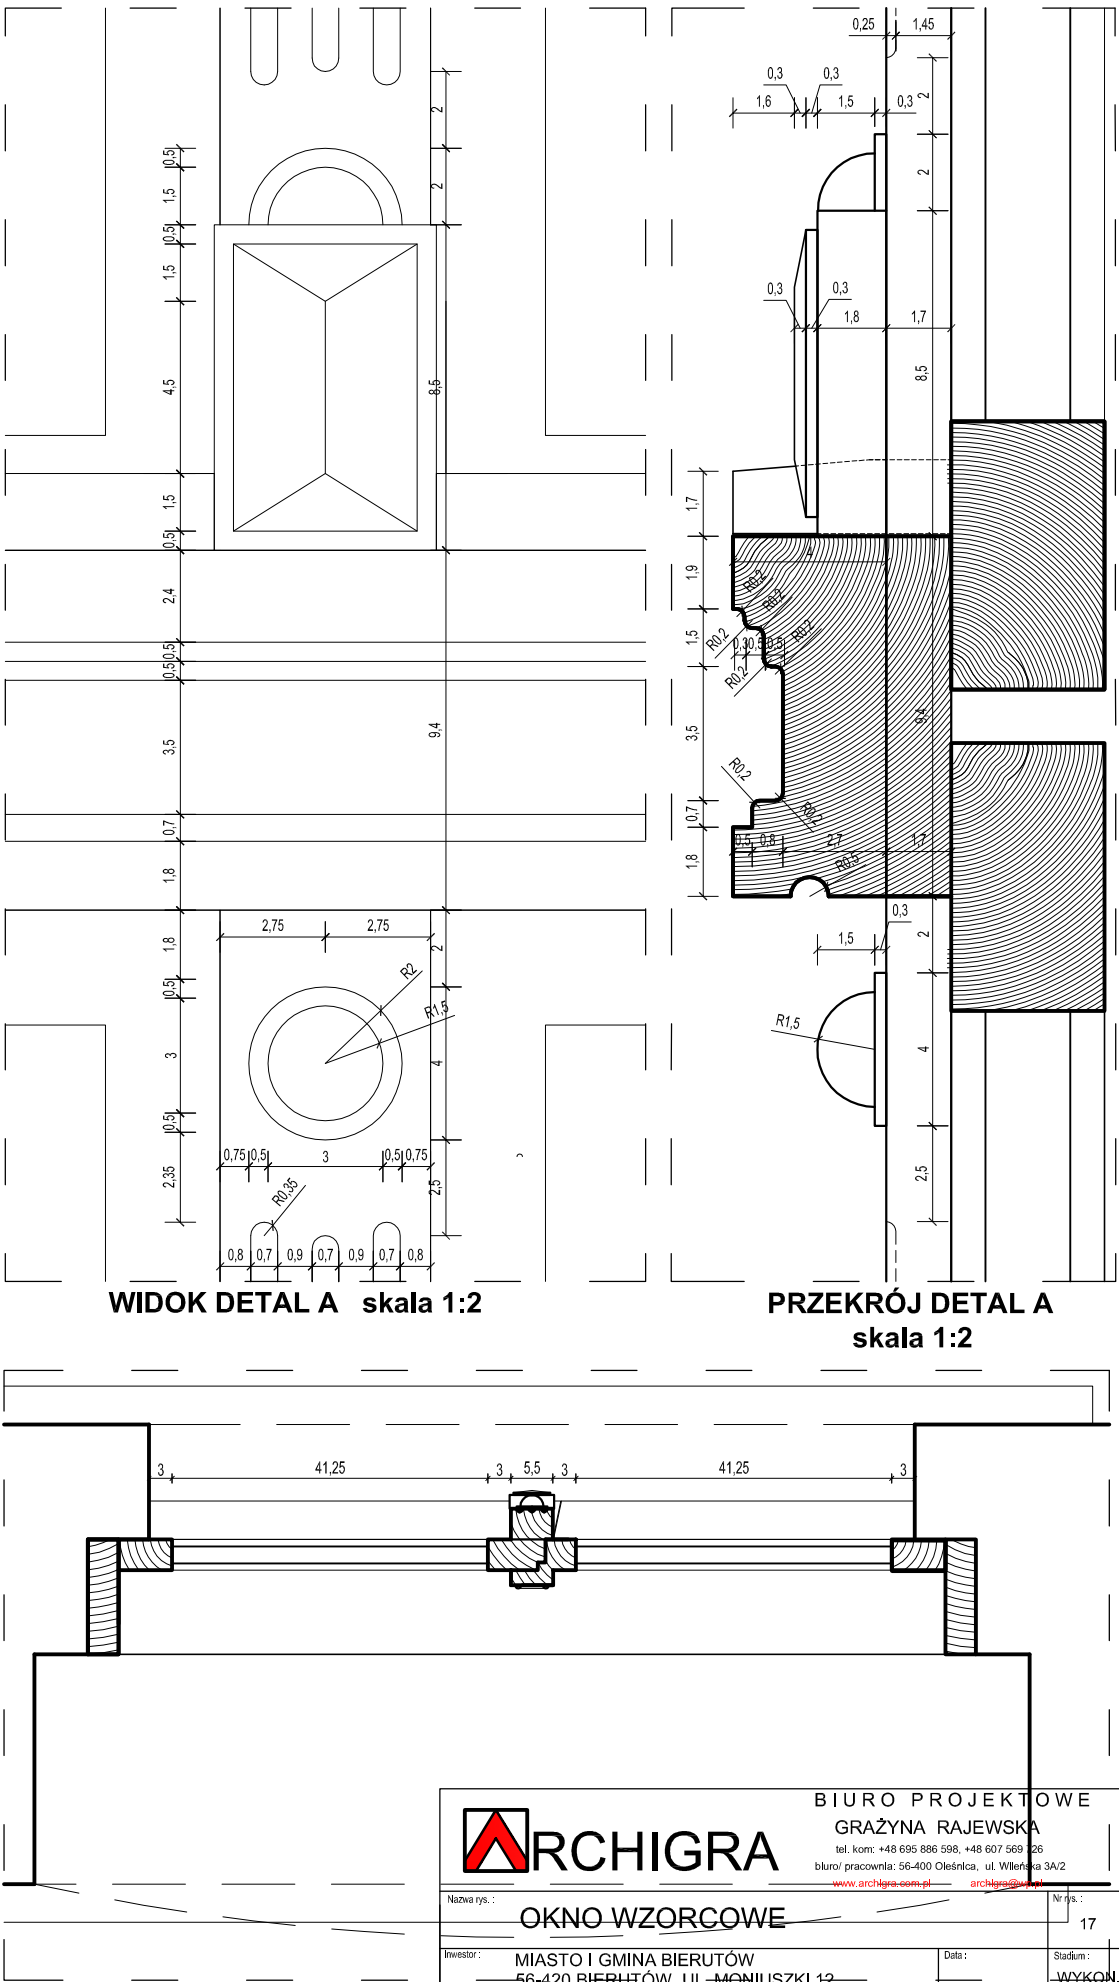

WIDOK DETAL A skala 1:2

PRZEKRÓJ DETAL A skala 1:2



BIURO PROJEKTOWE

GRAŻYNA RAJEWSKA

tel. kom: +48 695 886 598, +48 607 569 126

biuro/pracownia: 56-400 Oleśnica, ul. Wileńska 3A/2

www.archigra.com.pl

archigraprojekt.pl

Nazwa rys.: OKNO WZORCOWE

Nr rys.: 17

Investor: MIASTO I GMINA BIERUTÓW

Stadium: WYKON.

Projektował: mgr inż. arch. GRAŻYNA RAJEWSKA

Podpis: ARCH.

nr upr. 04 / 04 / DOIA

Podpis: Branda:

Sprawił: mgr inż. arch. RENATA DOLIŃSKA

Podpis: Branda:

nr upr. 151 / 99 / DUW

Skala: Nr strony:

Opis: PROJEKT REMONTU ELEWACJI DWÓCH BUDYNKÓW (A i B)

URZĘDU MIEJSKIEGO W BIERUTOWIE WRAZ Z WYMIANĄ

STOLARKI: Bierutów ul. Stanisława Moniuszki 12 i 13