


PRZEKRÓJ II-II

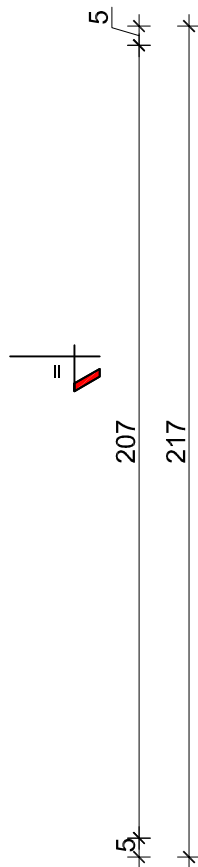

PRZEKRÓJ I-I



ARCHIGRA

BIURO PROJEKTOWE

GRAŻYNA RAJEWSKA

tel. kom: +48 695 886 598, +48 607 569 726

biuro/ pracownia: 56-400 Oleśnica, ul. Wileńska 3A/2

www.archigra.com.pl

archigra@wp.pl

Nazwa rys.:

DRZWI NR 7 POZIOM I PIĘTRA - inwentaryzacja

Nr rys.:

48 - INW.

Inwestor:

MIASTO I GMINA BIERUTÓW
56-420 BIERUTÓW, UL. MONIUSZKI 12

Data:

Stadium:

WYKON.

Projektował:

mgr inż.arch.GRAŻYNA RAJEWSKA
nr upr.04 / 04 / DOIA

Podpis:

Branda:

ARCH.

Sprawdził:

mgr inż.arch. RENATA DOLIŃSKA
nr upr. 151 / 99 / DUW

Podpis:

Branda:

Opis:

PROJEKT REMONTU ELEWACJI DWÓCH BUDYNKÓW (A i B)
URZĘDU MIEJSKIEGO W BIERUTOWIE WRAZ Z WYMIANĄ
STOLARKI; Bierutów ul. Stanisława Moniuszki 12 i 13

Skala:

1:20

Nr strony: