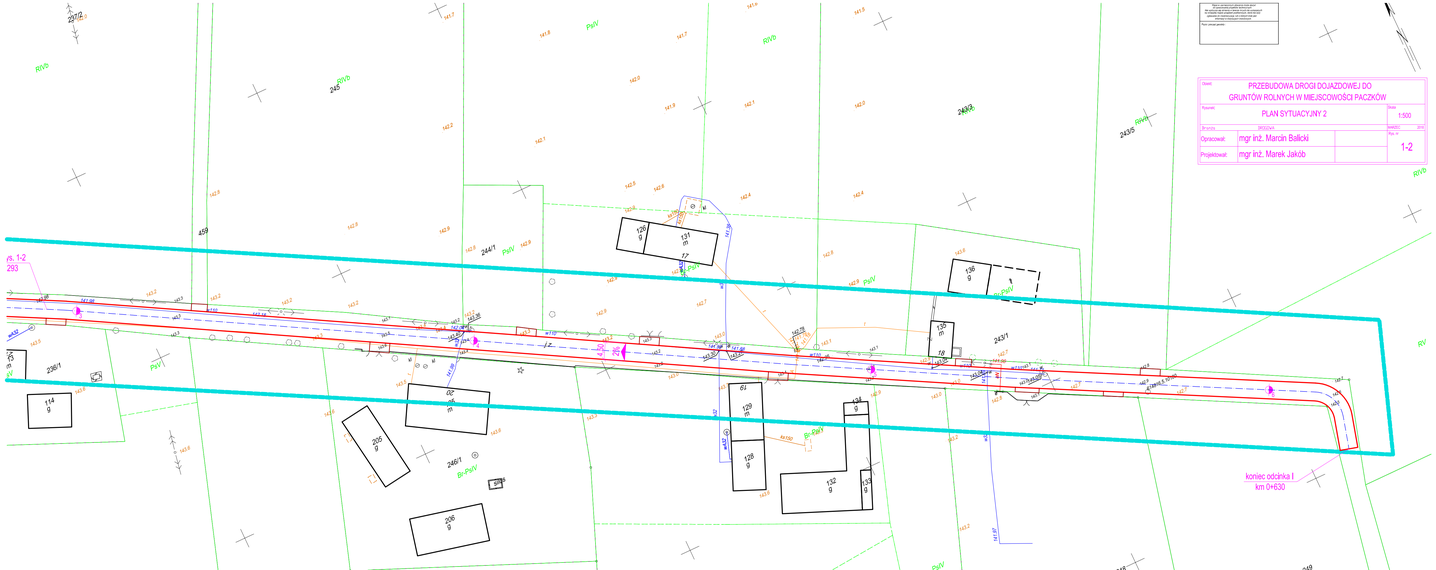

Obiekt: PRZEBUDOWA DROGI DOJAZDOWEJ DO GRUNTÓW ROLNYCH W MIEJSCOWOŚCI PACZKÓW

Rysunek: PLAN SYTUACYJNY 2

Skala: 1:500

Branża: DROGOWA

Nr rys.: 1-2

Opracował: mgr inż. Marcin Balicki

Projektował: mgr inż. Marek Jakób