


ODCINEK I

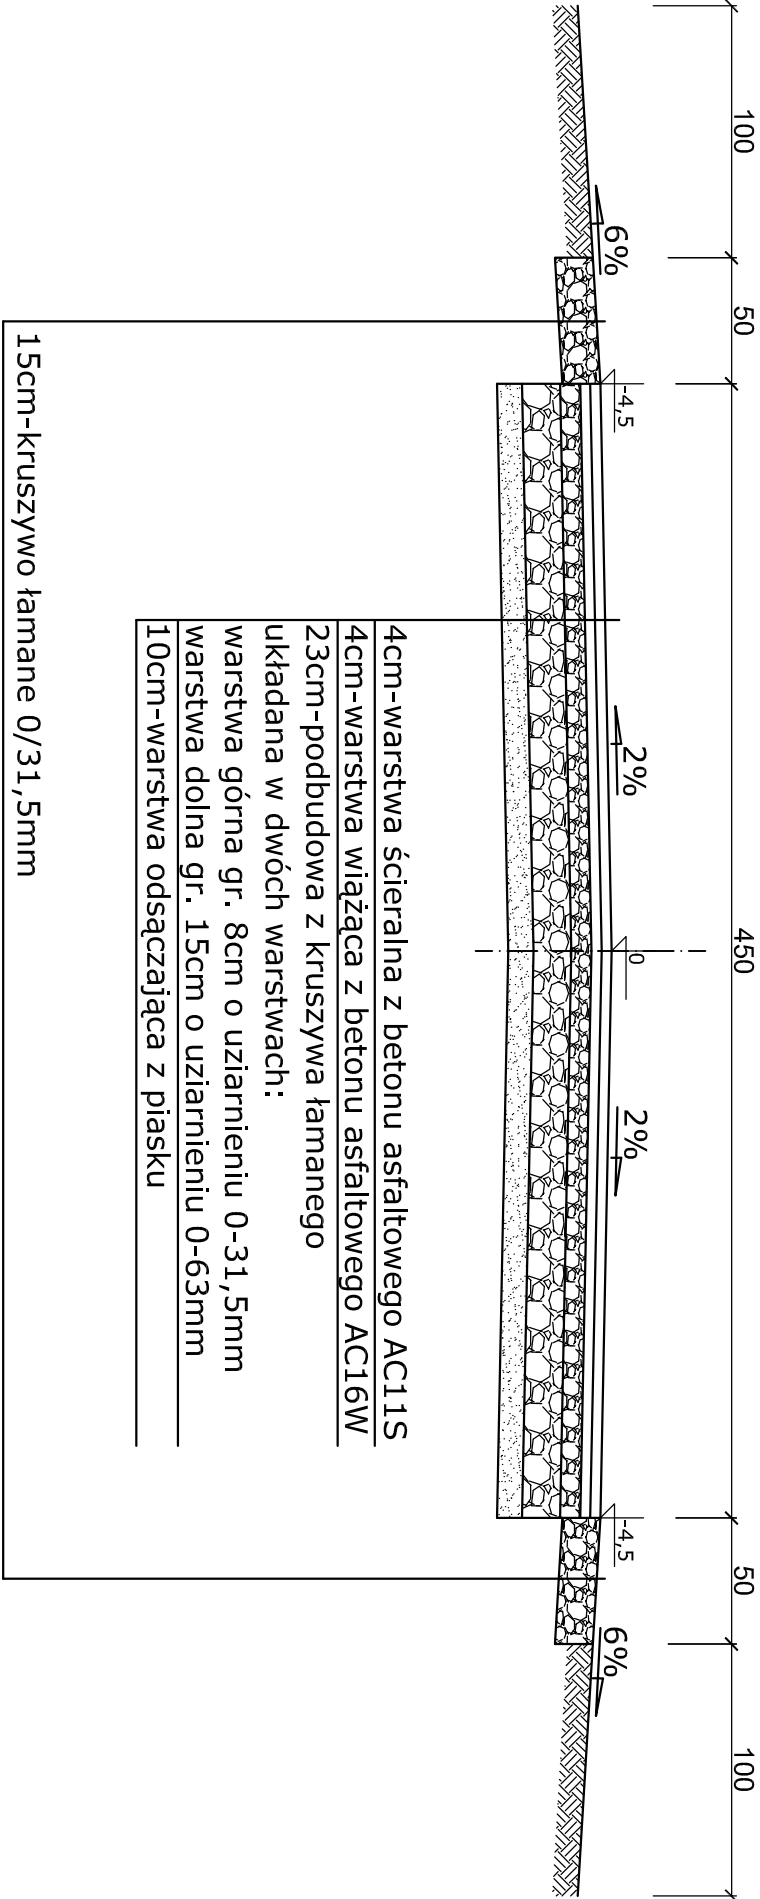

Objekt: PRZEBUDOWA DROGI DOJAZDOWEJ DO GRUNTÓW ROLNYCH W MIEJSCOWOŚCI PACZKÓW			
Rysunek: PRZEKRÓJ KONSTRUKCYJNY ODCINEK I			Skala 1:30
Branża	DROGOWA		
Opracował:	mgr inż. Marcin Bałicki		MARZEC 2018 Rys. nr 3-1
Projektował:	mgr inż. Marek Jakób		