


ODCINEK II

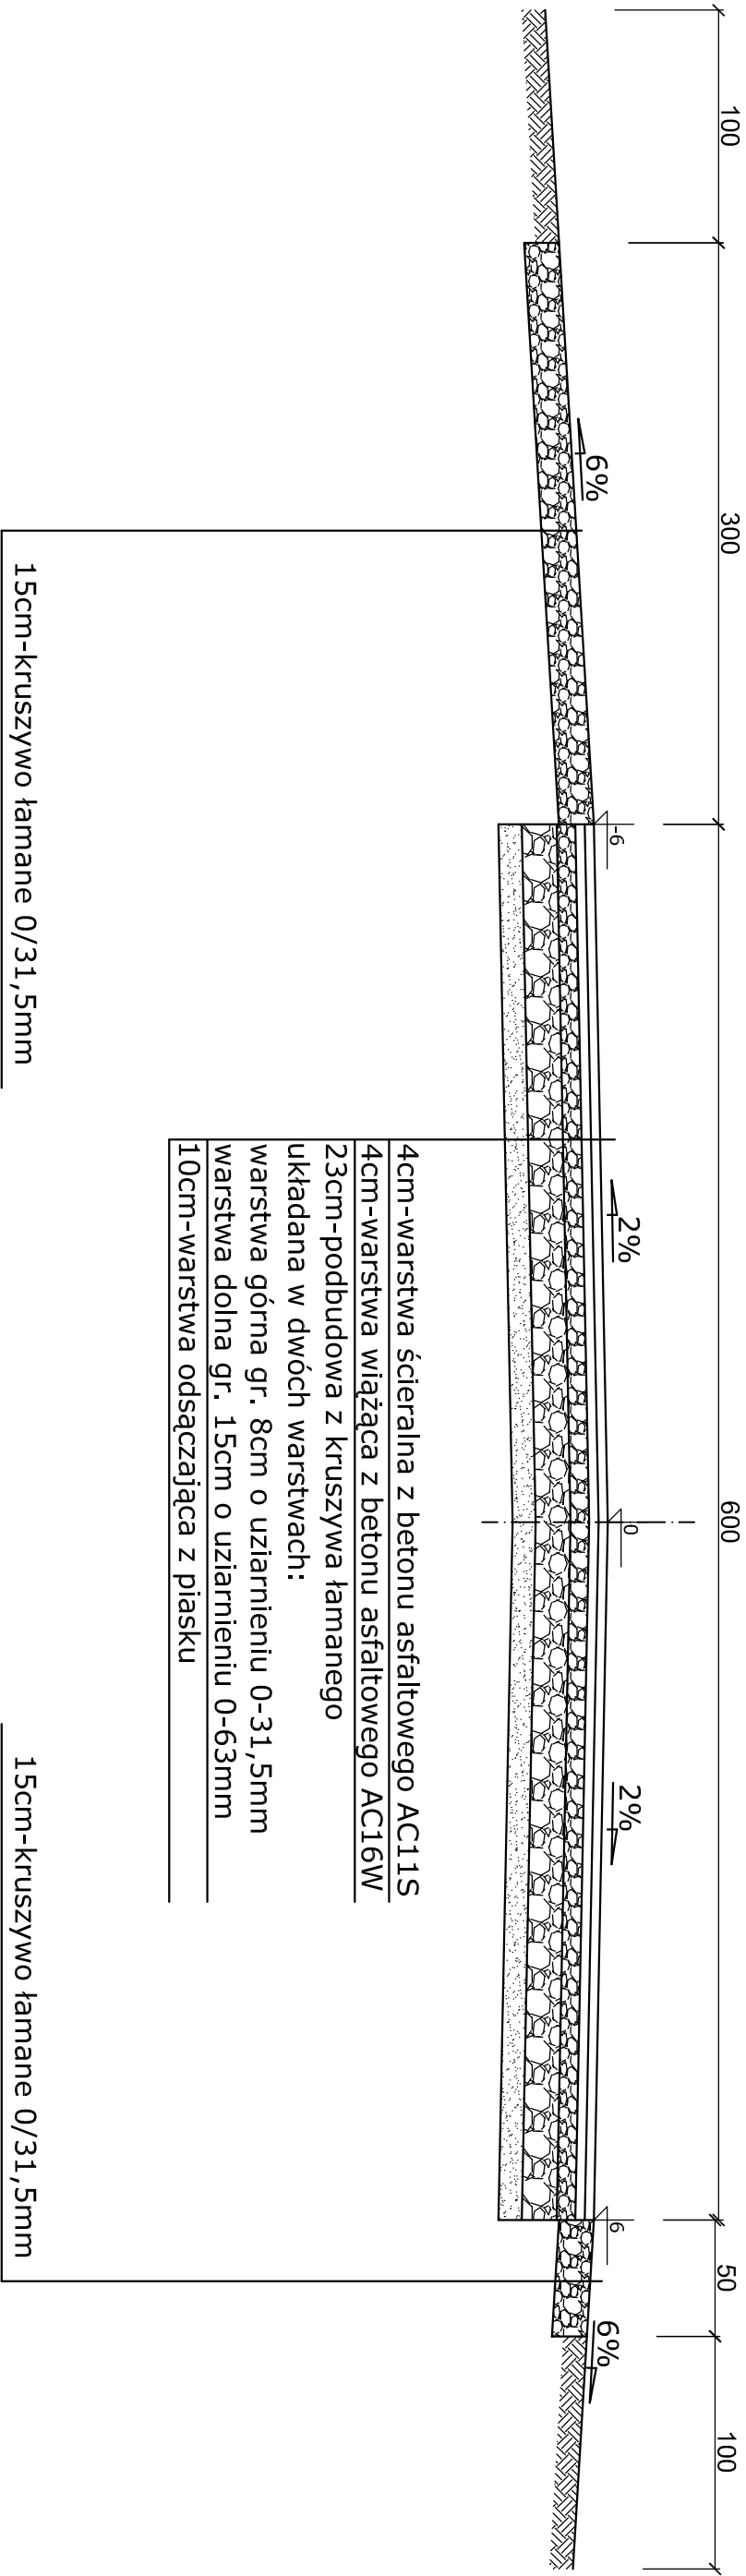

Objekt: PRZEBUDOWA DROGI DOJAZDOWEJ DO			
GRUNTÓW ROLNYCH W MIEJSCOWOŚCI PACZKÓW			
Rysunek:	PRZEKRÓJ KONSTRUKCYJNY ODCINEK II		Skala
Brzoza	DROGOWA		1:30
Opracował:	mgr inż. Marcin Balicki		
Projektował:	mgr inż. Marek Jakób		3-2