


km 0+450 - 0+654

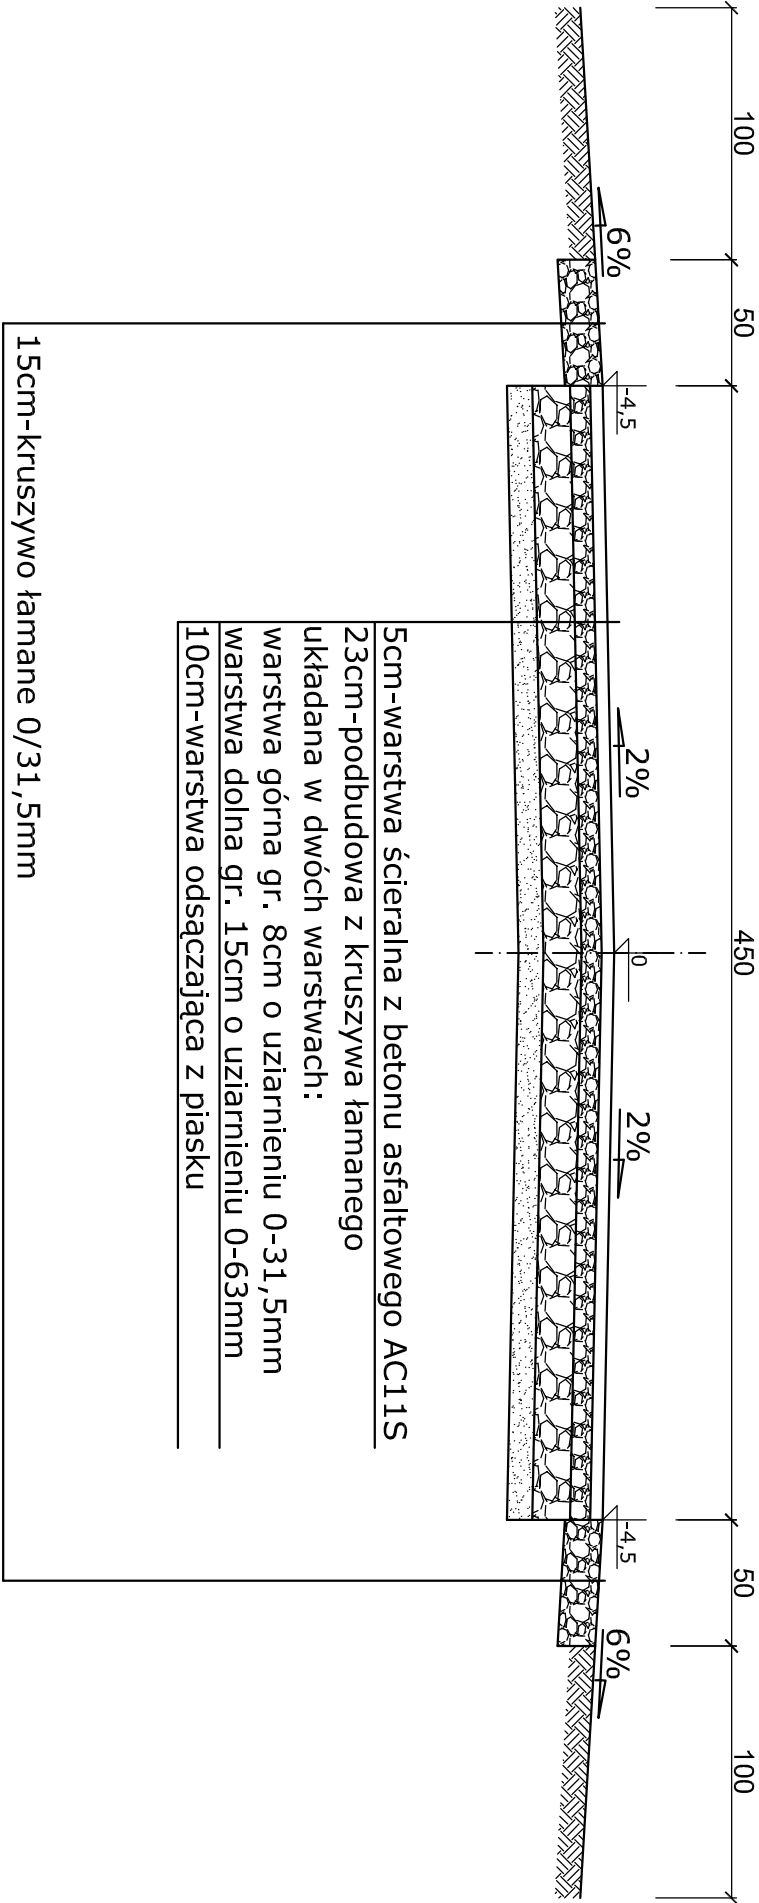

Obiekt: PRZEBUDOWA DROGI WEWNĘTRZNEJ W KIJOWICACH			
Rysunek: PRZEKRÓJ KONSTRUKCYJNY km 0+450 - 0+654			Skala 1:30
Branża: DROGOWA			
Opracował:	mgr inż. Marcin Balicki		Rys. nr CZERWIEC 2019
Projektował:	mgr inż. Marek Jakób		
			3-2