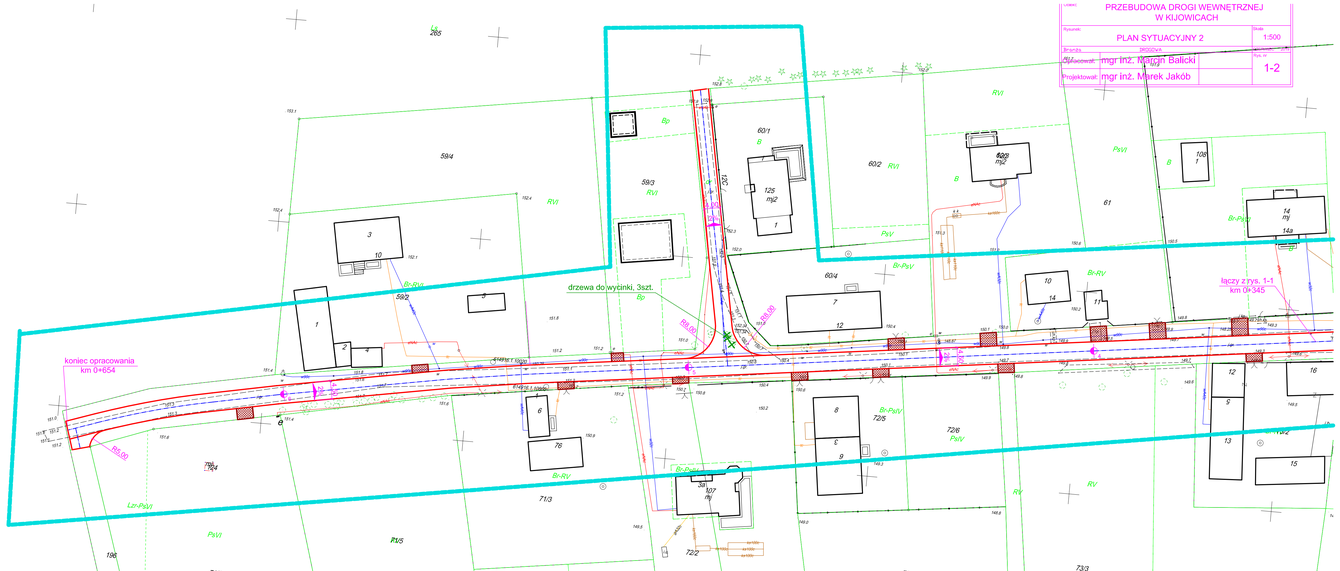

PRZEBUDOWA DROGI WEWNĘTRZNEJ
W KIJOWICACH

Rysunek: PLAN SYTUACYJNY 2

Skala: 1:500

Branża: drogowa

Rys. nr: 1-2

Sprawdził: mgr inż. Grzegorz Balicki

Projektował: mgr inż. Marek Jakób