


km 0+000 - 0+450

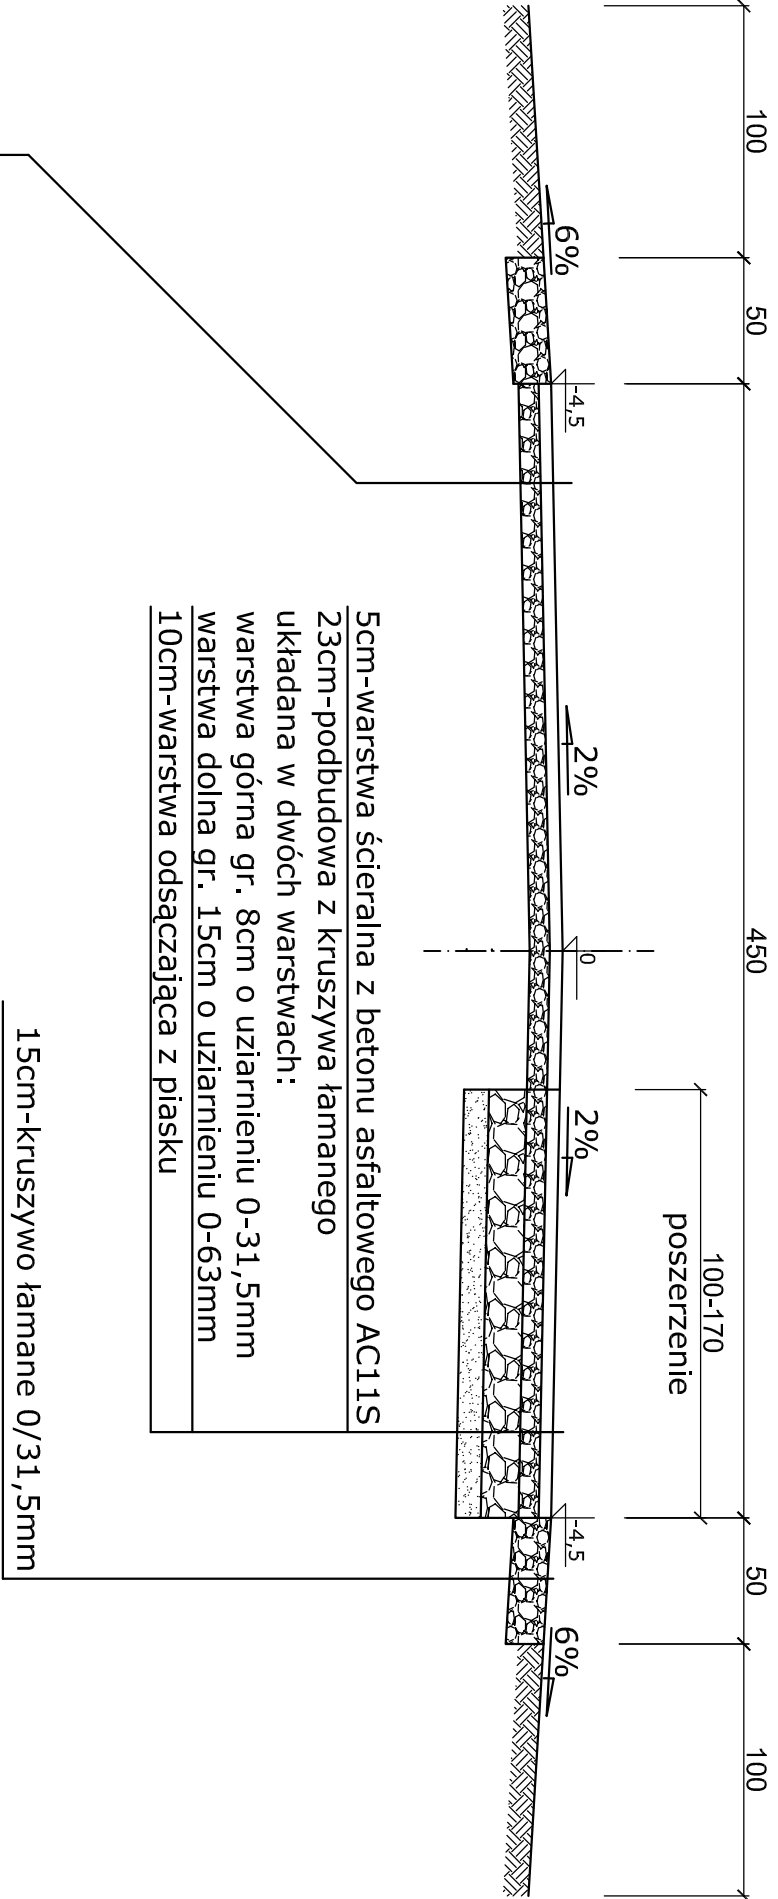

5cm-warstwa ściernalna z betonu asfaltowego AC11S
wyrównanie istniejącej nawierzchni tłuczniowej
kruszywem kamiennym 0/31,5mm w ilości 150kg/m²

Obiekt: PRZEBUDOWA DROGI WEWNĘTRZNEJ W KIJOWICACH			
Rysunek: PRZEKRÓJ KONSTRUKCYJNY km 0+000 - 0+450		Skala 1:30	
Branża: DROGOWA		CZERWIEC 2019	
Opracował:	mgr inż. Marcin Balicki		
Projektował:	mgr inż. Marek Jakób		3-1