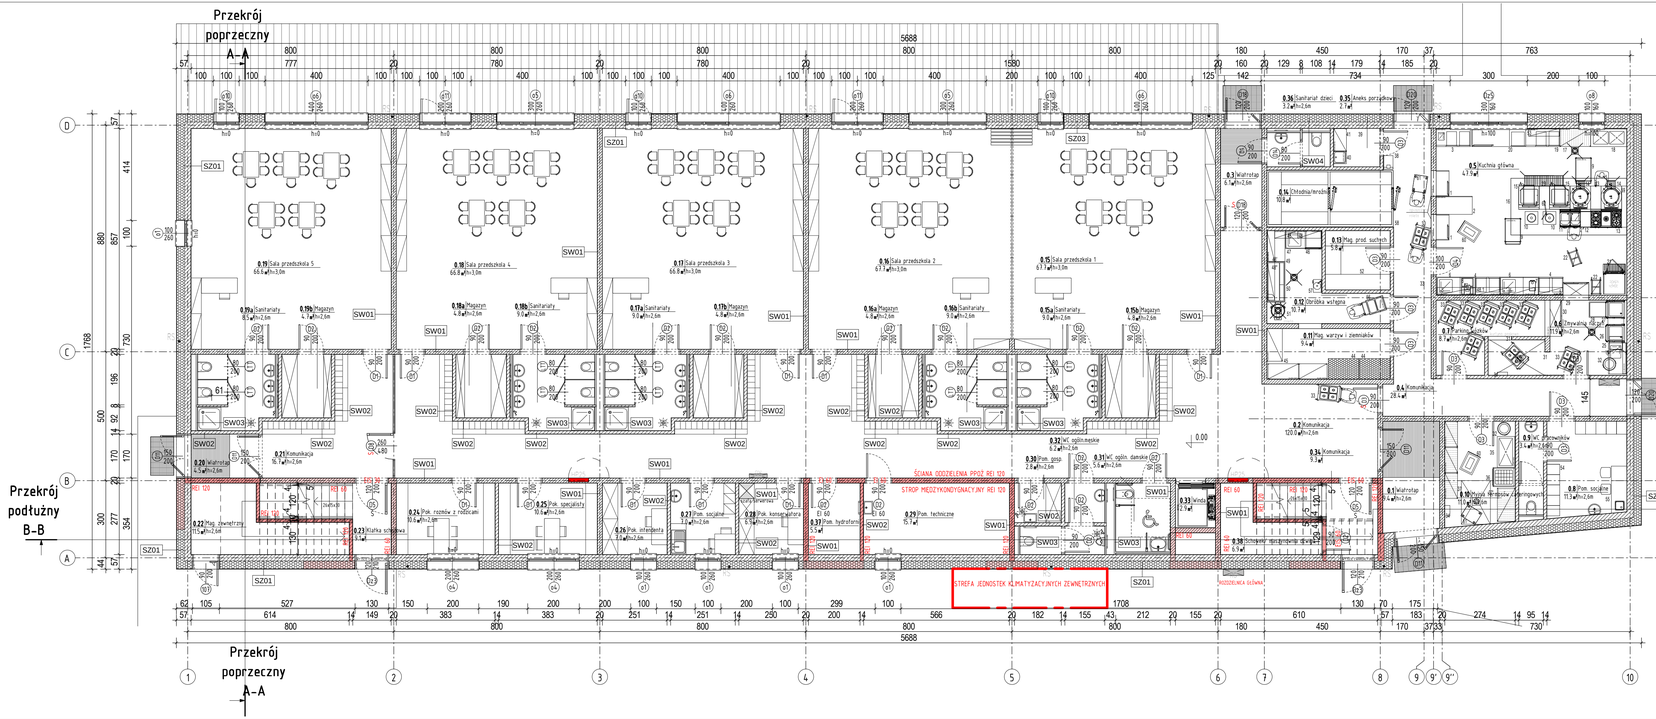

SZ01 ŚC. ZEWNĘTRZNA NOŚNA
1,5 cm OKRONGZARNISTY TYNK NA SIATCE ZBROJĄCEJ W KOLORZE BIAŁYM
30,0 cm IZOLACJA TERMICZNA – STYROPIAN
24,0 cm BLOCZEK SILIKATOWY 20MPa NA ZAPRAWIE KLEJOWEJ
1,5 cm TYNK CEMENTOWO-WAPIENNY

SZ02 ŚC. ZEWNĘTRZNA TYNK CEMENTOWO-WAPIENNY
1,5 cm OKRONGZARNISTY TYNK NA SIATCE ZBROJĄCEJ W KOLORZE BIAŁYM
30,0cm IZOLACJA TERMICZNA – WEŁNA MINERALNA NEPALNA
24,0cm BLOCZEK SILIKATOWY 20MPa NA ZAPRAWIE KLEJOWEJ
1,5 cm TYNK CEMENTOWO-WAPIENNY

SZ03 ŚC. ZEWNĘTRZNA NOŚNA
1,5 cm OKRONGZARNISTY TYNK NA SIATCE ZBROJĄCEJ W KOLORZE ŻÓŁTYM
30,0 cm IZOLACJA TERMICZNA – STYROPIAN
24,0 cm BLOCZEK SILIKATOWY 20MPa NA ZAPRAWIE KLEJOWEJ
1,5 cm TYNK CEMENTOWO-WAPIENNY

SW01 ŚC WEWNĘTRZNA NOŚNA
1,5 cm TYNK CEMENTOWO-WAPIENNY
18,0 cm BLOCZEK SILIKATOWY 20MPa NA ZAPRAWIE KLEJOWEJ
1,5 cm TYNK CEMENTOWO-WAPIENNY

SW02 ŚC. WEWNĘTRZNA DZIAŁOWA
1,5 cm TYNK CEMENTOWO-WAPIENNY
12,0 cm BLOCZEK SILIKATOWY 20MPa NA ZAPRAWIE KLEJOWEJ
1,5 cm TYNK CEMENTOWO-WAPIENNY

SW03 OBUDOWA G-K
1,5 cm PŁYTKI CERAMICZNE NA ZAPRAWIE KLEJOWEJ
1,25 cm PŁYTA GIPSOWO KARTONOWA
5,0 cm SYSTEMOWY RUSZT DO ŚCIAN G-K

LEGENDA SYMBOLI
- BETON ZBROJONY
- BLOCZEK SILIKATOWY
- IZOLACJA TERMICZNA – STYROPIAN
- WEŁNA MINERALNA NIEPALNA
- ODPORNOŚĆ REI 120
- ODPORNOŚĆ REI 60
- WYCIĄGARKA TYP1
- WYCIĄGARKA TYP3
- NABIERZCHNIA TARASU – DESKA KOMPOZYTOWA
- RURA SPUSTOWA
- KRATKA ODPŁYWOWA KANALIZACJI ZAOLEJONA 1cm OD PWP
- ZAWÓR CZERPALNY
- HYDRANT TYPU SLIM

UWAGI:
-ROZPATRYWAĆ WRAZ Z PROJEKTAMI BRANŻOWYMI
-PODSTAWĘ OKAZU W CZĘŚCI OPISOWEJ PROJEKTU
-WYMIARY PODANO W/ŁĄCZNIKA GRUBOŚĆ WYKOŃCZENIA

Zestawienie pomieszczeń Parter

Numer	Nazwa	Powierzchnia
0.1	Wiatrołap	9.35 m²
0.2	Komunikacja	199.99 m²
0.3	Wiatrołap	6.12 m²
0.4	Komunikacja	28.43 m²
0.5	Kuchnia główna	47.88 m²
0.6	Zmywalnia naczyń	11.87 m²
0.7	Parking wózków	8.75 m²
0.8	Pom. socjalne	11.31 m²
0.9	WC pracowników	3.45 m²
0.10	Myjnia termosów cateringowych	10.97 m²
0.11	Mag. warzyw i ziemniaków	9.36 m²
0.12	Obróbka wstępna	10.71 m²
0.13	Mag. prod. suchych	5.76 m²
0.14	Chłodnia/mroźnia	10.80 m²
0.15	Sala przedszkola 1	67.66 m²
0.15a	Sanitariaty	8.98 m²
0.15b	Magazyn	4.82 m²
0.16	Sala przedszkola 2	67.66 m²
0.16a	Magazyn	4.82 m²
0.16b	Sanitariaty	8.93 m²
0.17	Sala przedszkola 3	66.85 m²
0.17a	Sanitariaty	8.98 m²
0.17b	Magazyn	4.82 m²
0.18	Sala przedszkola 4	66.85 m²

Zestawienie pomieszczeń Parter

Numer	Nazwa	Powierzchnia
0.18a	Magazyn	4.82 m²
0.18b	Sanitariaty	8.93 m²
0.19	Sala przedszkola 5	66.59 m²
0.19a	Sanitariaty	8.48 m²
0.19b	Magazyn	4.73 m²
0.20	Wiatrołap	4.47 m²
0.21	Komunikacja	16.69 m²
0.22	Mag. zewnętrzny	11.50 m²
0.23	Klatka schodowa	9.13 m²
0.24	Pok. rozmów z rodzicami	10.61 m²
0.25	Pok. specjalisty	10.61 m²
0.26	Pok. intendenta	6.95 m²
0.27	Pom. socjalne	6.95 m²
0.28	Pok. konserwatora	6.93 m²
0.29	Pom. techniczne	15.68 m²
0.30	Pom. gosp.	2.78 m²
0.31	WC ogóln.męskie	5.63 m²
0.32	WC ogóln.damskie	6.21 m²
0.33	Winda	2.92 m²
0.34	Komunikacja	9.28 m²
0.35	Aneks porządkowy	2.65 m²
0.36	Sanitariat dzieci	3.23 m²
0.37	Pom. hydroforni	5.54 m²
0.38	Schowek/ maszynownia dźwigu	6.85 m²
		843.36 m²

SIERGIEJ
studio
architektura
ul. Pszczyńskiego 11 lok 1, 50-559 Wrocław

inwestor:
Miasto i Gmina Bierutów
ul. St. Moniuszki 12
56-420 Bierutów

temat:
Budowa Przedszkola Miejskiego w Bierutowie
dz. nr 74 AR22, obręb 0001 Bierutów, ul. Słowackiego, 56-420 Bierutów

główny projektant / numer uprawnień:	podpis:
MGR INŻ. ARCH. Grzegorz Siergiej	01/03/OOIA
projektant:	
MGR INŻ. ARCH. Grzegorz Siergiej	01/03/OOIA
opracowanie:	
MGR INŻ. ARCH. Roksolyana Tresorukova, Katarzyna Ratajczak	
sprawdzający:	
MGR INŻ. ARCH. Paweł Pawłowski	53/07OOIA

branża:	format:	skala:	data:
ARCHITEKTURA	297×1000	1 : 100	12.2019

nazwa rysunku:
RZUT PARTERU

numer projektu	stadium	branża	numer rysunku	wersja
1901	PB	A	04	00